


# Annexe 1 – Plan de synthèse du programme des équipements publics

Hachurage orange : équipements communautaires

Contour blanc rouge : périmètre d'application de la convention

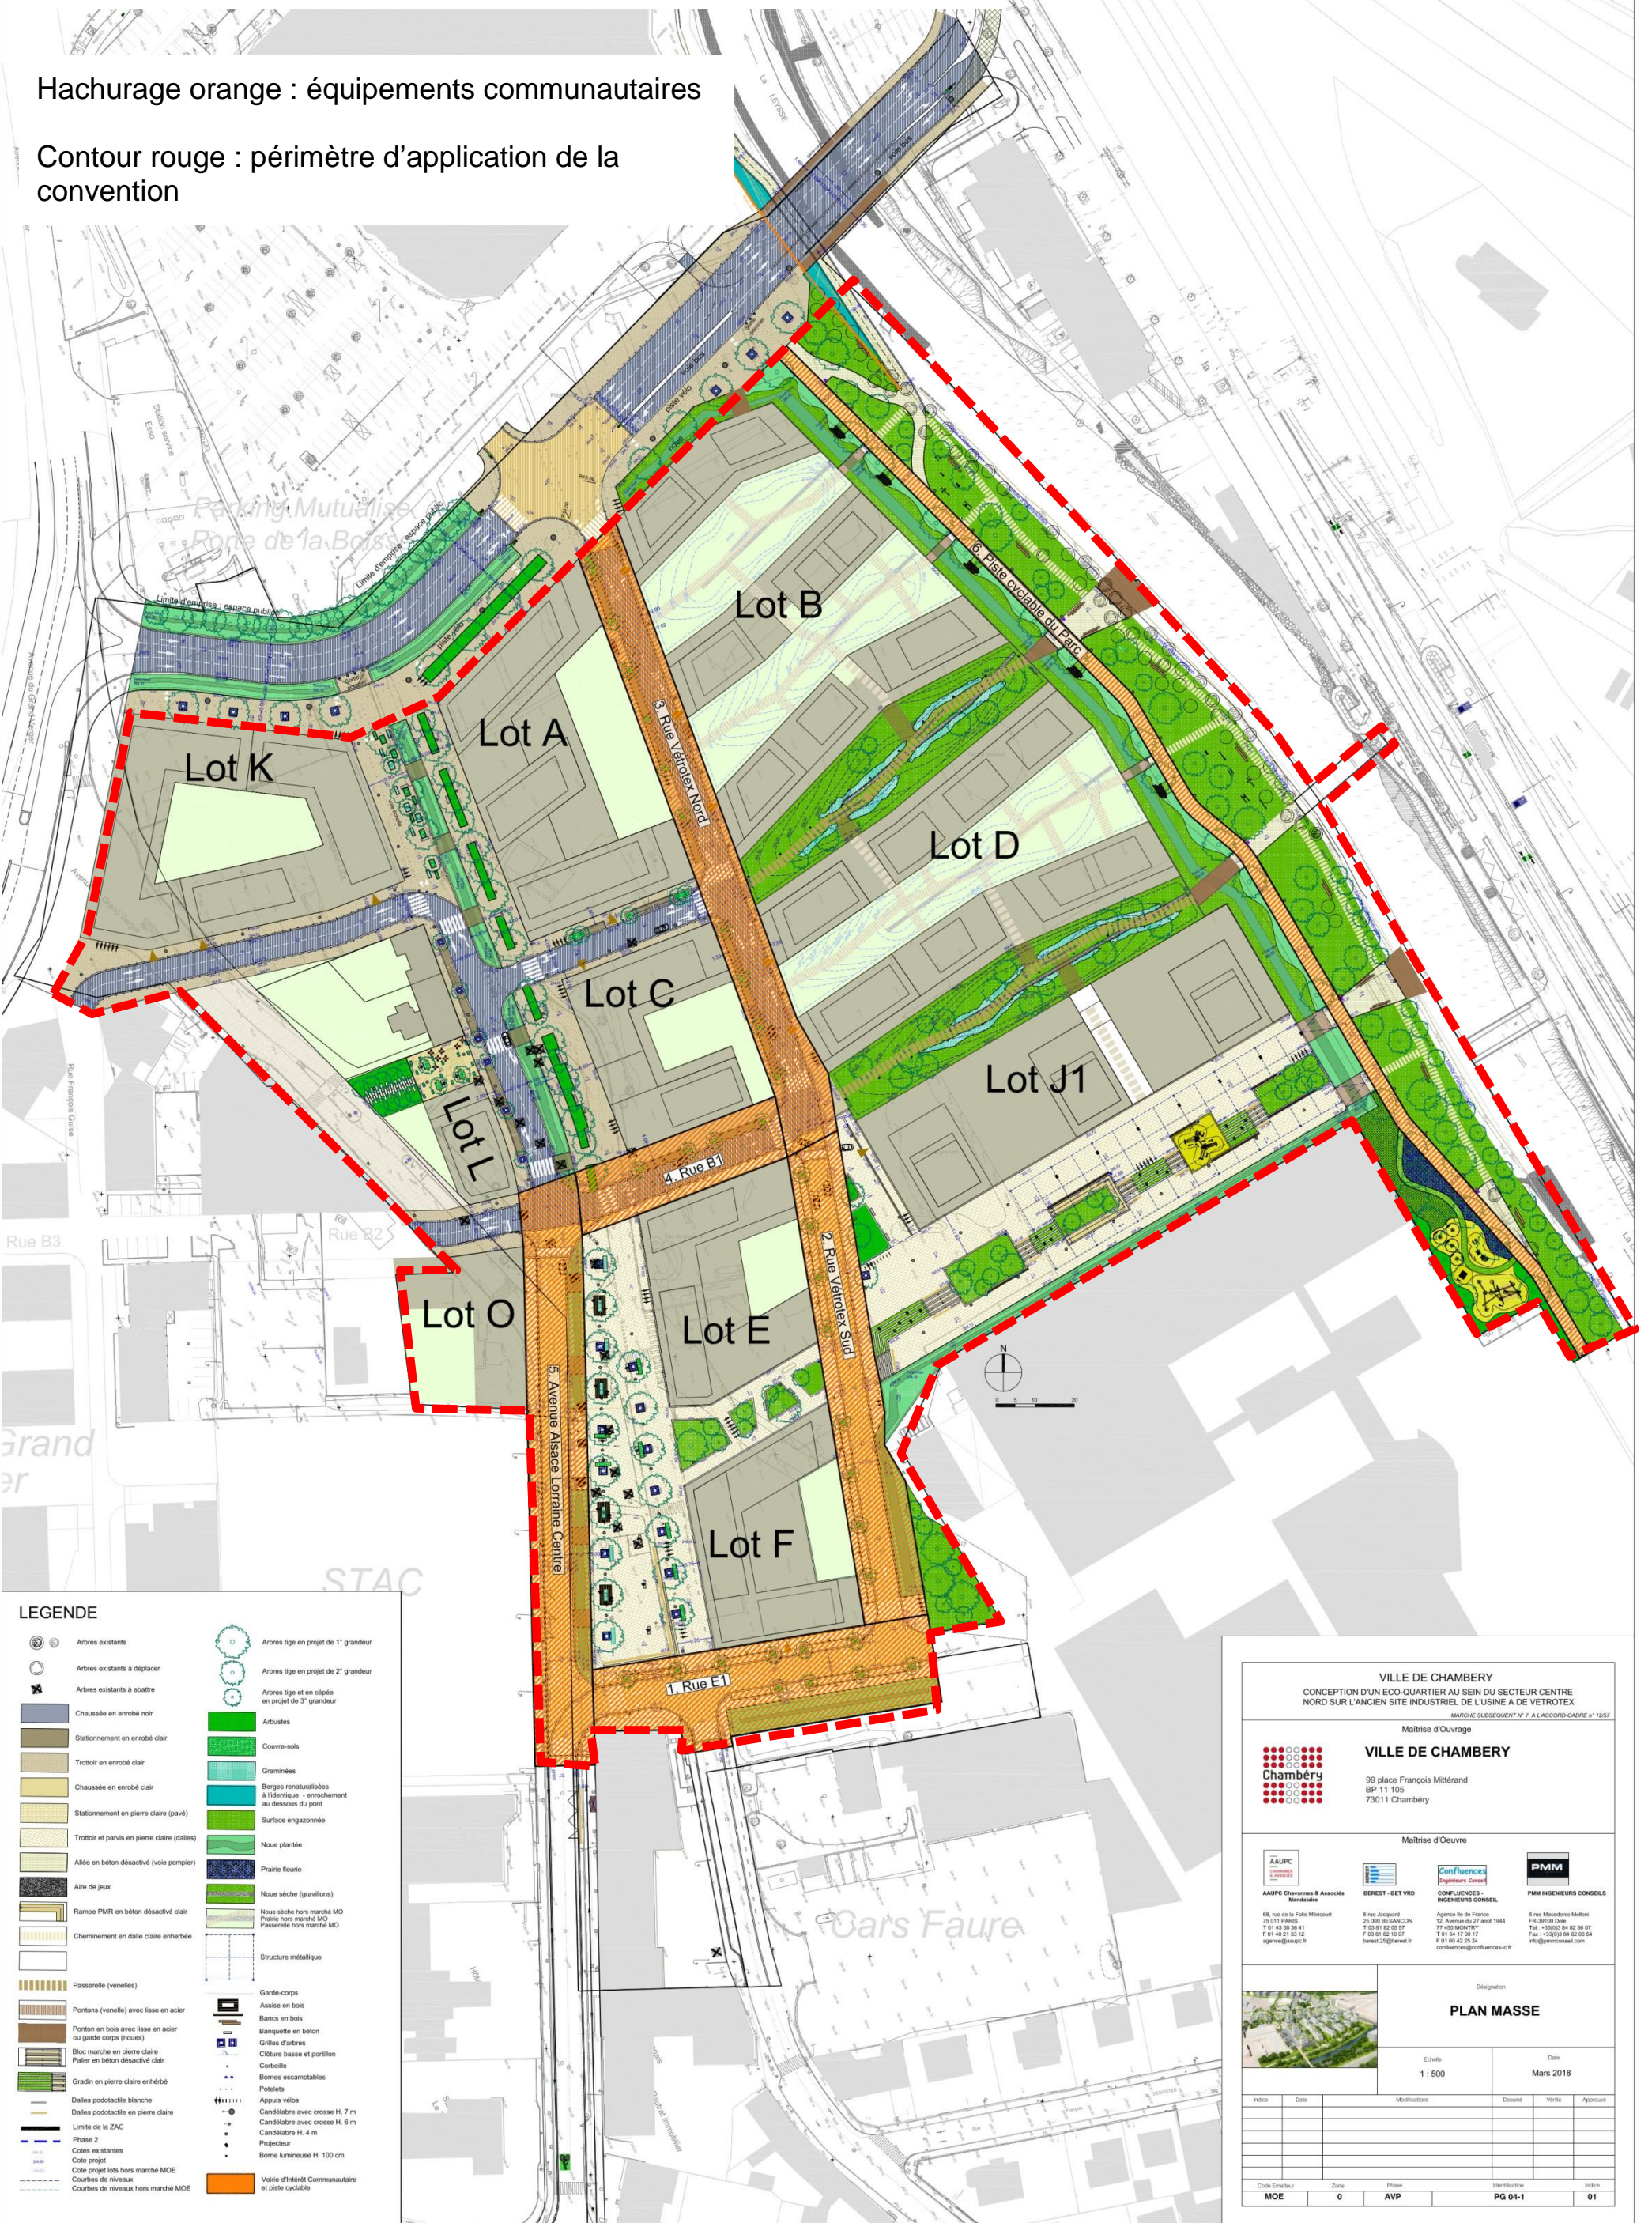

**LEGENDE**

	Arbres existants		Arbres tige en projet de 1 <sup>er</sup> grandeur
	Arbres existants à déplacer		Arbres tige en projet de 2 <sup>nd</sup> grandeur
	Arbres existants à abattre		Arbres tige et en copse en projet de 3 <sup>rd</sup> grandeur
	Chaussée en enrobé noir		Arbustes
	Stationnement en enrobé clair		Couvre-sols
	Trottoir en enrobé clair		Graminées
	Chaussée en enrobé clair		Berges restaurées à l'identique - aménagement au dessous du pont
	Stationnement en pierre claire (pavé)		Surface engazonnée
	Trottoir et parvis en pierre claire (dalles)		Nouveaux plantés
	Allée en béton désactivé (voie pompier)		Prairie fleurie
	Aire de jeux		Nouveaux sèchs (gravillons)
	Rampe PMR en béton désactivé clair		Nouveaux sèchs hors marché MO
	Cheminement en dalle claire herbacée		Passeilles hors marché MO
	Passeilles (venelles)		Structure métallique
	Pontons (venelle) avec lisse en acier		Garde-corps
	Ponton en bois avec lisse en acier ou garde-corps (noirs)		Assise en bois
	Bloc marche en pierre claire		Bancs en béton
	Pallier en béton désactivé clair		Grilles d'arbres
	Gratin en pierre claire enherbée		Closure basse et portillon
	Dalles podotactile blanche		Canettes
	Dalles podotactile en pierre claire		Bornes escamotables
	Limite de la ZAC		Potelets
	Phase 2		Appuis vélos
	Cotes existantes		Candélabre avec crosse H. 7 m
	Cote projet		Candélabre avec crosse H. 6 m
	Cote projet lots hors marché MOE		Candélabre H. 4 m
	Courbes de niveaux hors marché MOE		Projecteur
	Courbes de niveaux hors marché MOE		Borne lumineuse H. 100 cm
	Voie d'intérêt Communautaire et piste cyclable		

VILLE DE CHAMBERY  
CONCEPTION D'UN ECO-QUARTIER AU SEIN DU SECTEUR CENTRE NORD SUR L'ANCIEN SITE INDUSTRIEL DE L'USINE A DE VETROTEX  
MARCHE SUBSEQUENT N° 1 A L'ACCORD-CADEME N° 1257

Maîtrise d'Ouvrage  
**VILLE DE CHAMBERY**  
99 place François Mitterrand  
BP 11 105  
73011 Chambéry

Maîtrise d'Œuvre  
AAUPC Chambéry & Associés  
BESIST - BET VRD  
CONFLUENCES - INGENIEURS CONSEILS  
PMM INGENIEURS CONSEILS

65, rue de la Fête Marcourt  
75 011 PARIS  
T 01 43 38 25 11  
F 01 40 21 33 12  
ap@aaupc.fr

8 rue Jacquard  
25 000 BESANCON  
T 03 81 62 02 57  
F 03 81 62 17 07  
bureau@besist.fr

12, Avenue de 27 août 1944  
73 400 MONTREY  
T 01 64 17 02 17  
F 01 64 12 23 24  
confl@confluenccs.fr

8 rue Marcelino Muñoz  
FR 39100 Dole  
Tel : +33(0)3 84 82 36 07  
Fax : +33(0)3 84 82 03 04  
pmm@pmm-conseil.com

Designation  
**PLAN MASSE**

Echelle  
1 : 500

Date  
Mars 2016

Index	Date	Modifications	Designé	Verifié	Approuvé

Cadre-Échelle	Zone	Phase	Identification	Index
MOE	0	AVP	PG 04-1	01