Chambéry métropole
Cœur des Bauges
Communauté d'agglomération

Aménagement de l'avenue du Stade à BARBERAZ

ALP' ETUDES
Ingénieurs - Conseils

Plan n° S10 072
Echelle : 1 / 10 000
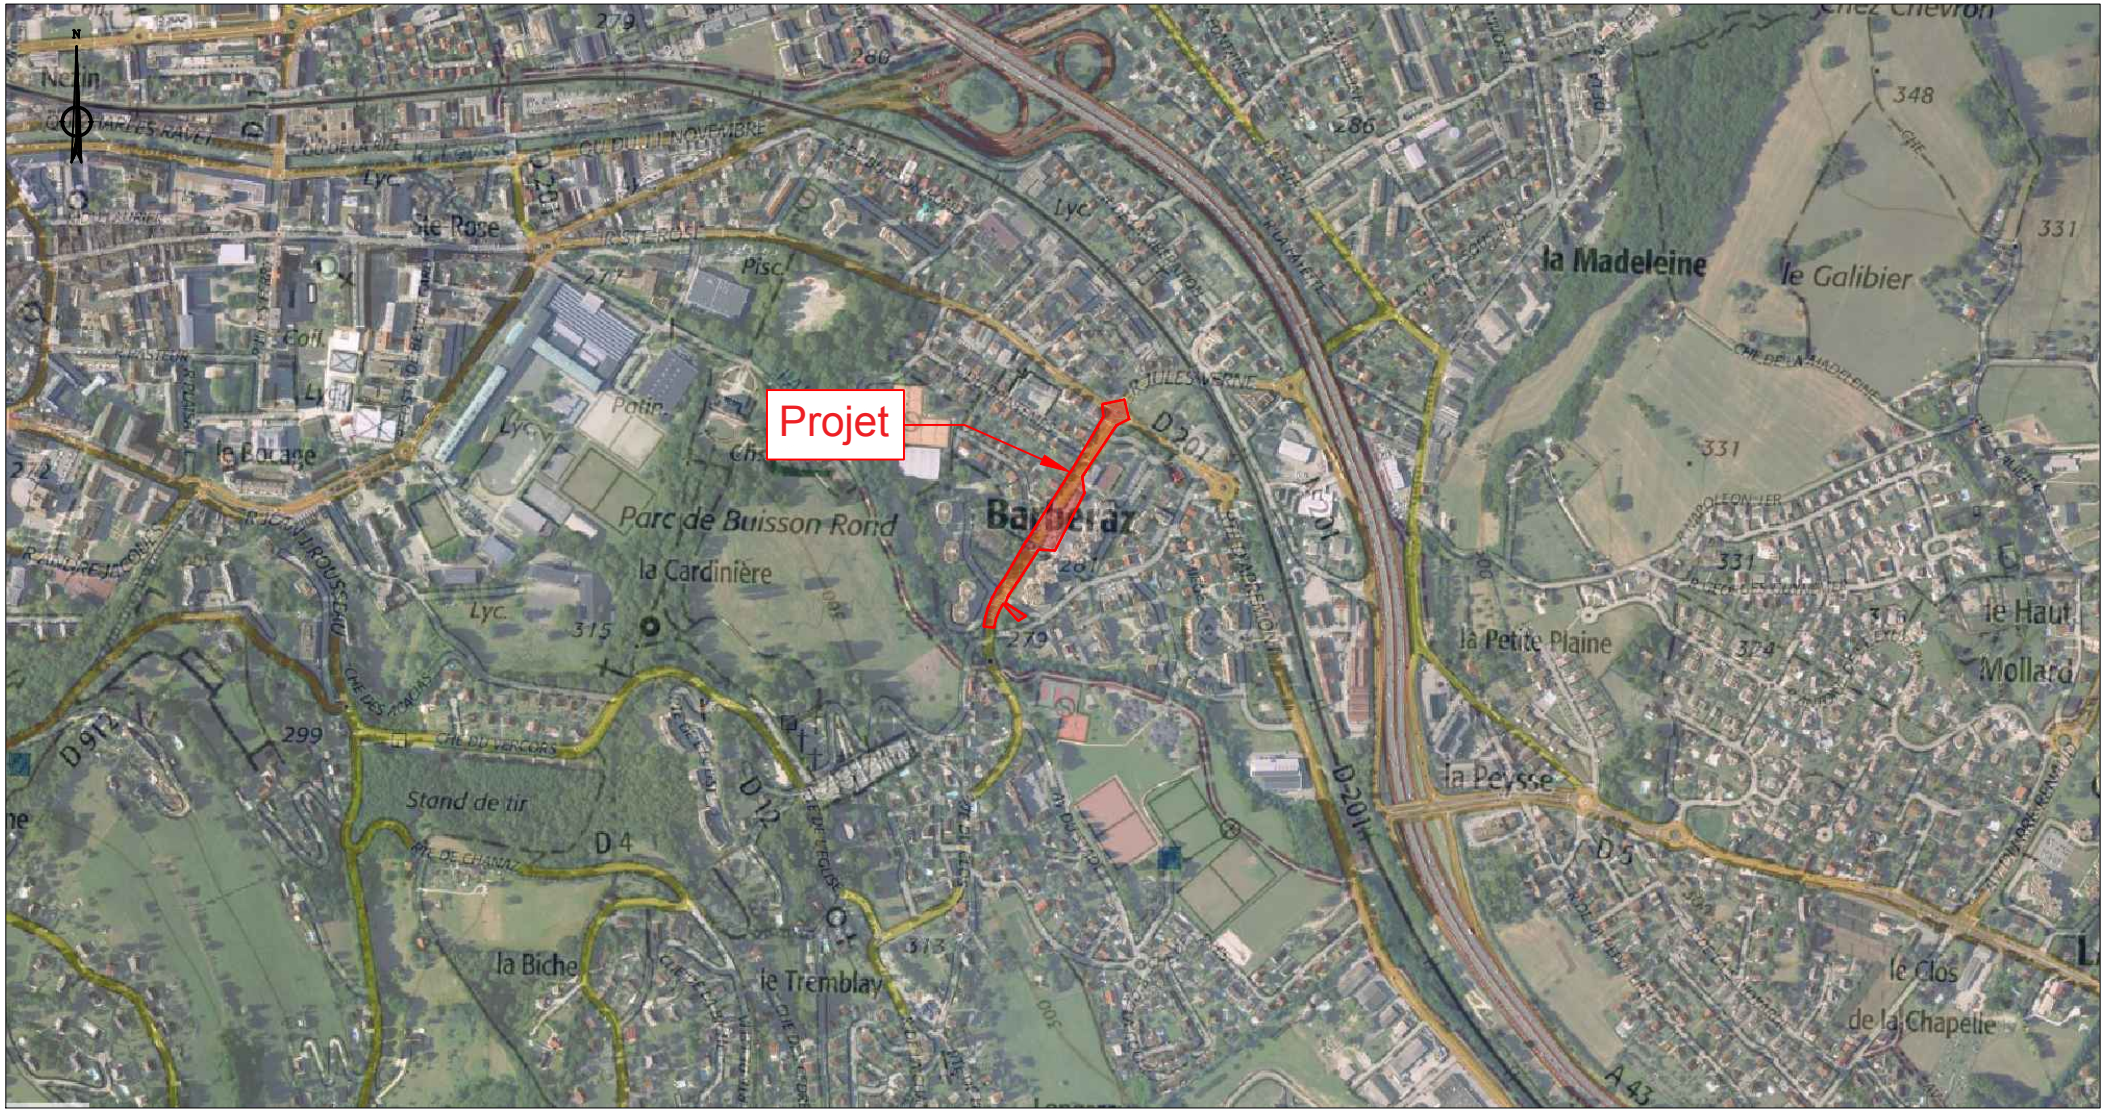
PLAN DE SITUATION