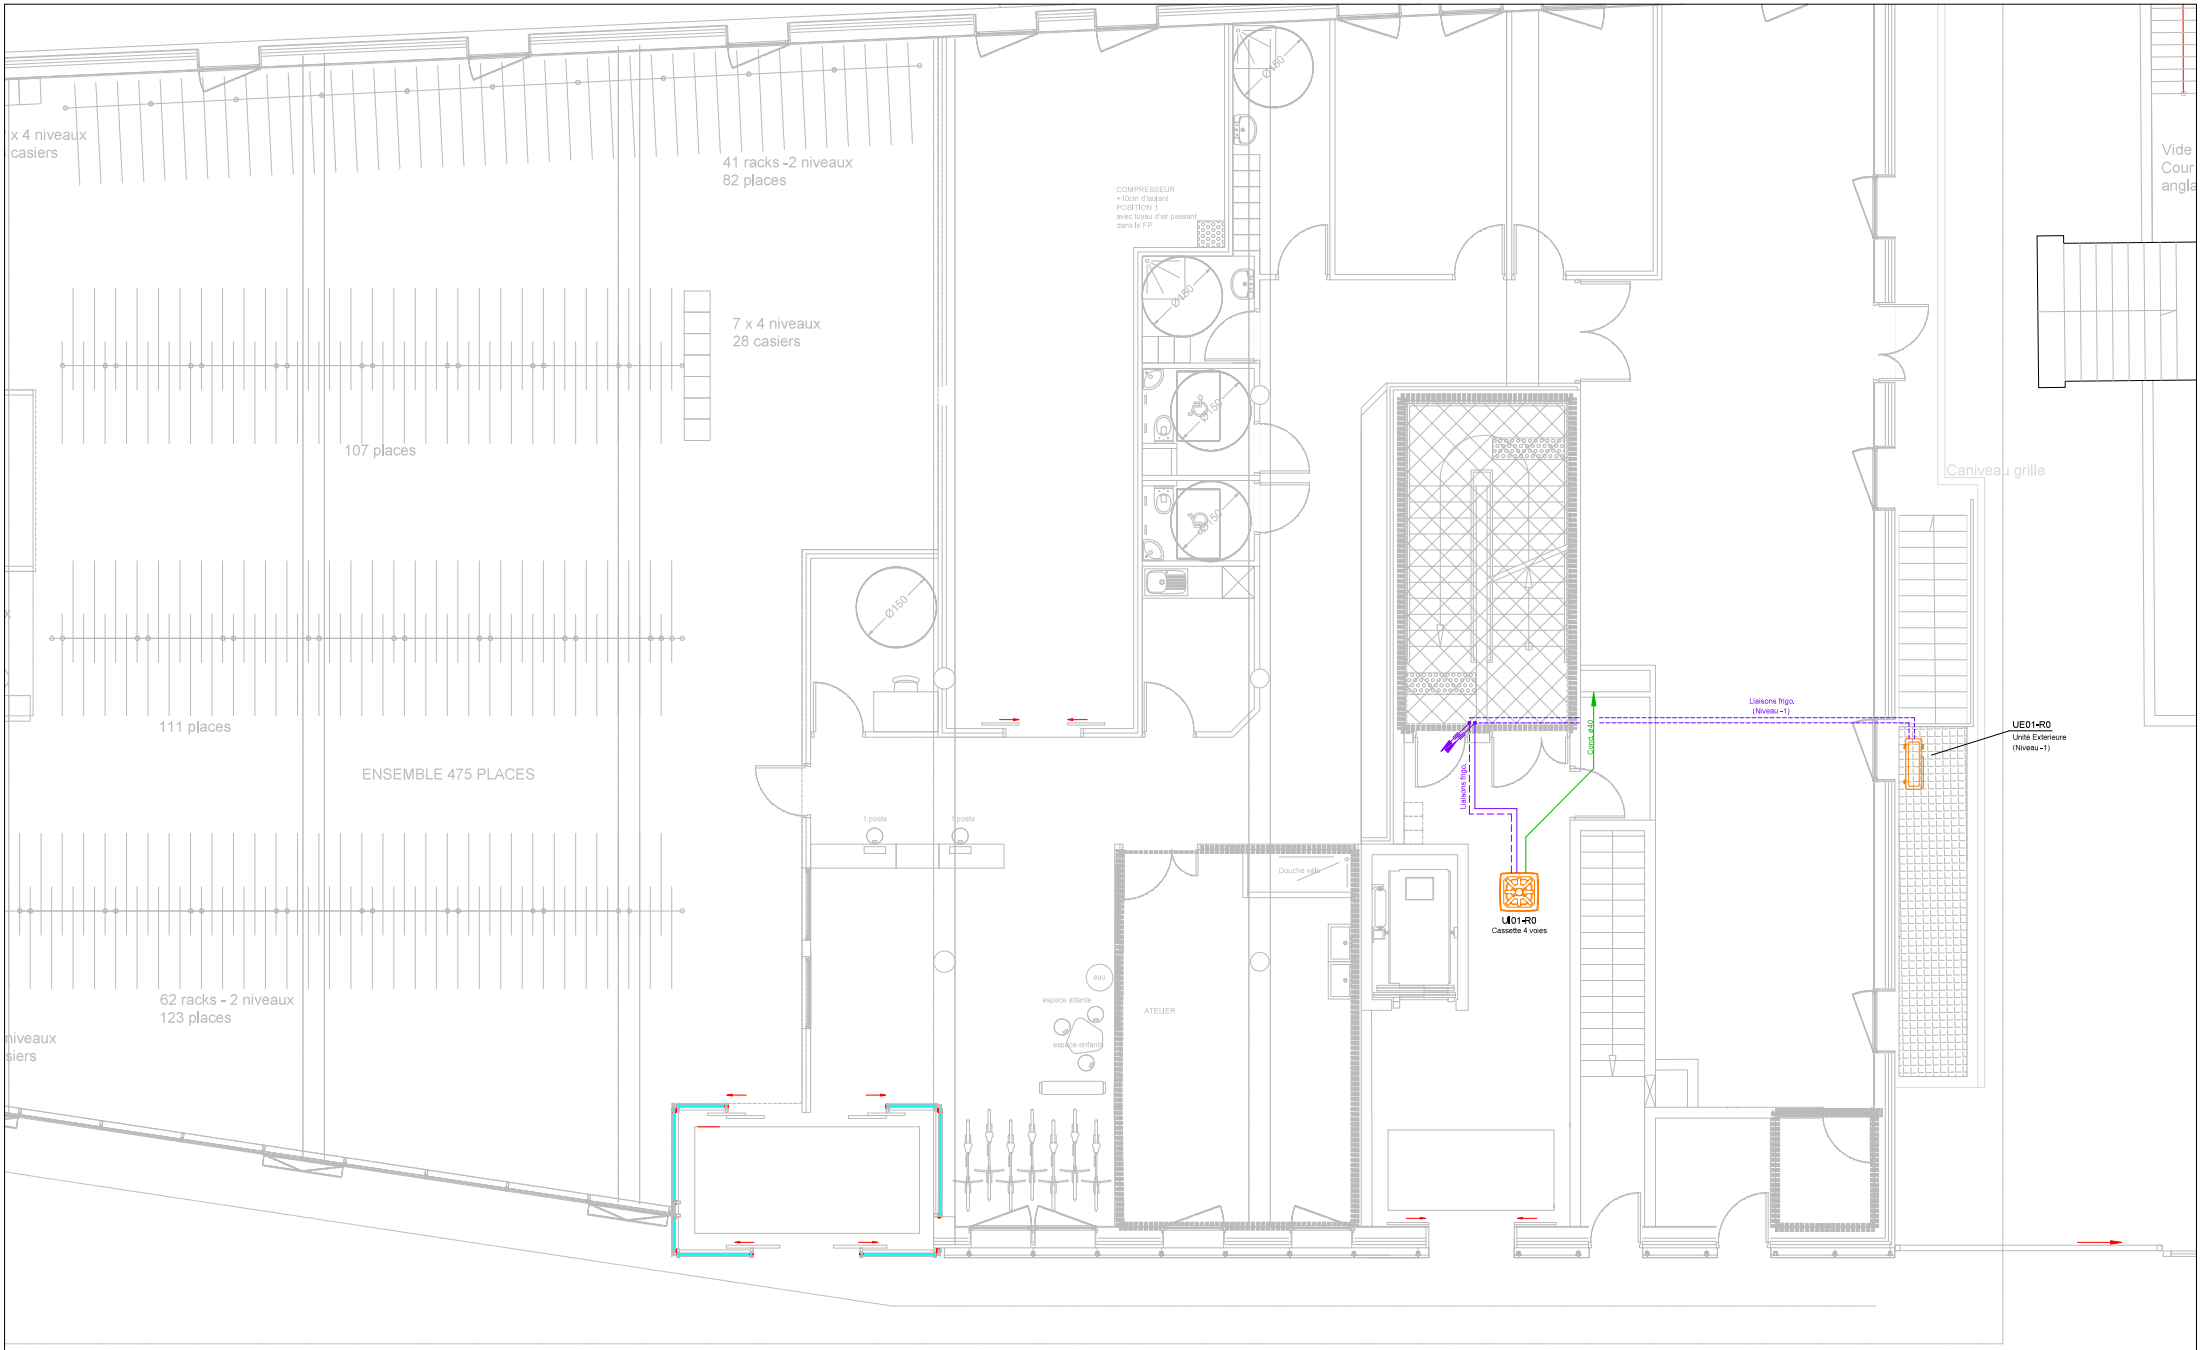


| | | | | | | | |
|---|---|---|---|---|---|---|---|
| Gare de Chambéry<br>Avenue de la Boisse<br>73000 CHAMBERY | SOTRAM AGENCEMENT | PEM<br>Plan CVC Ventilation<br>Rez de Chaussée | N° d'affaire : 1004187-00 | Date : 15/03/2021 | | Echelle : 1/100 | DOE |
| | | | SOTRAM | PEM | EXE | PLN | 001 | 8 | D |
| | | | EMETTEUR | PROJET | PHASE | TYPE | N° de Document | N° de Pages | INDICE |