


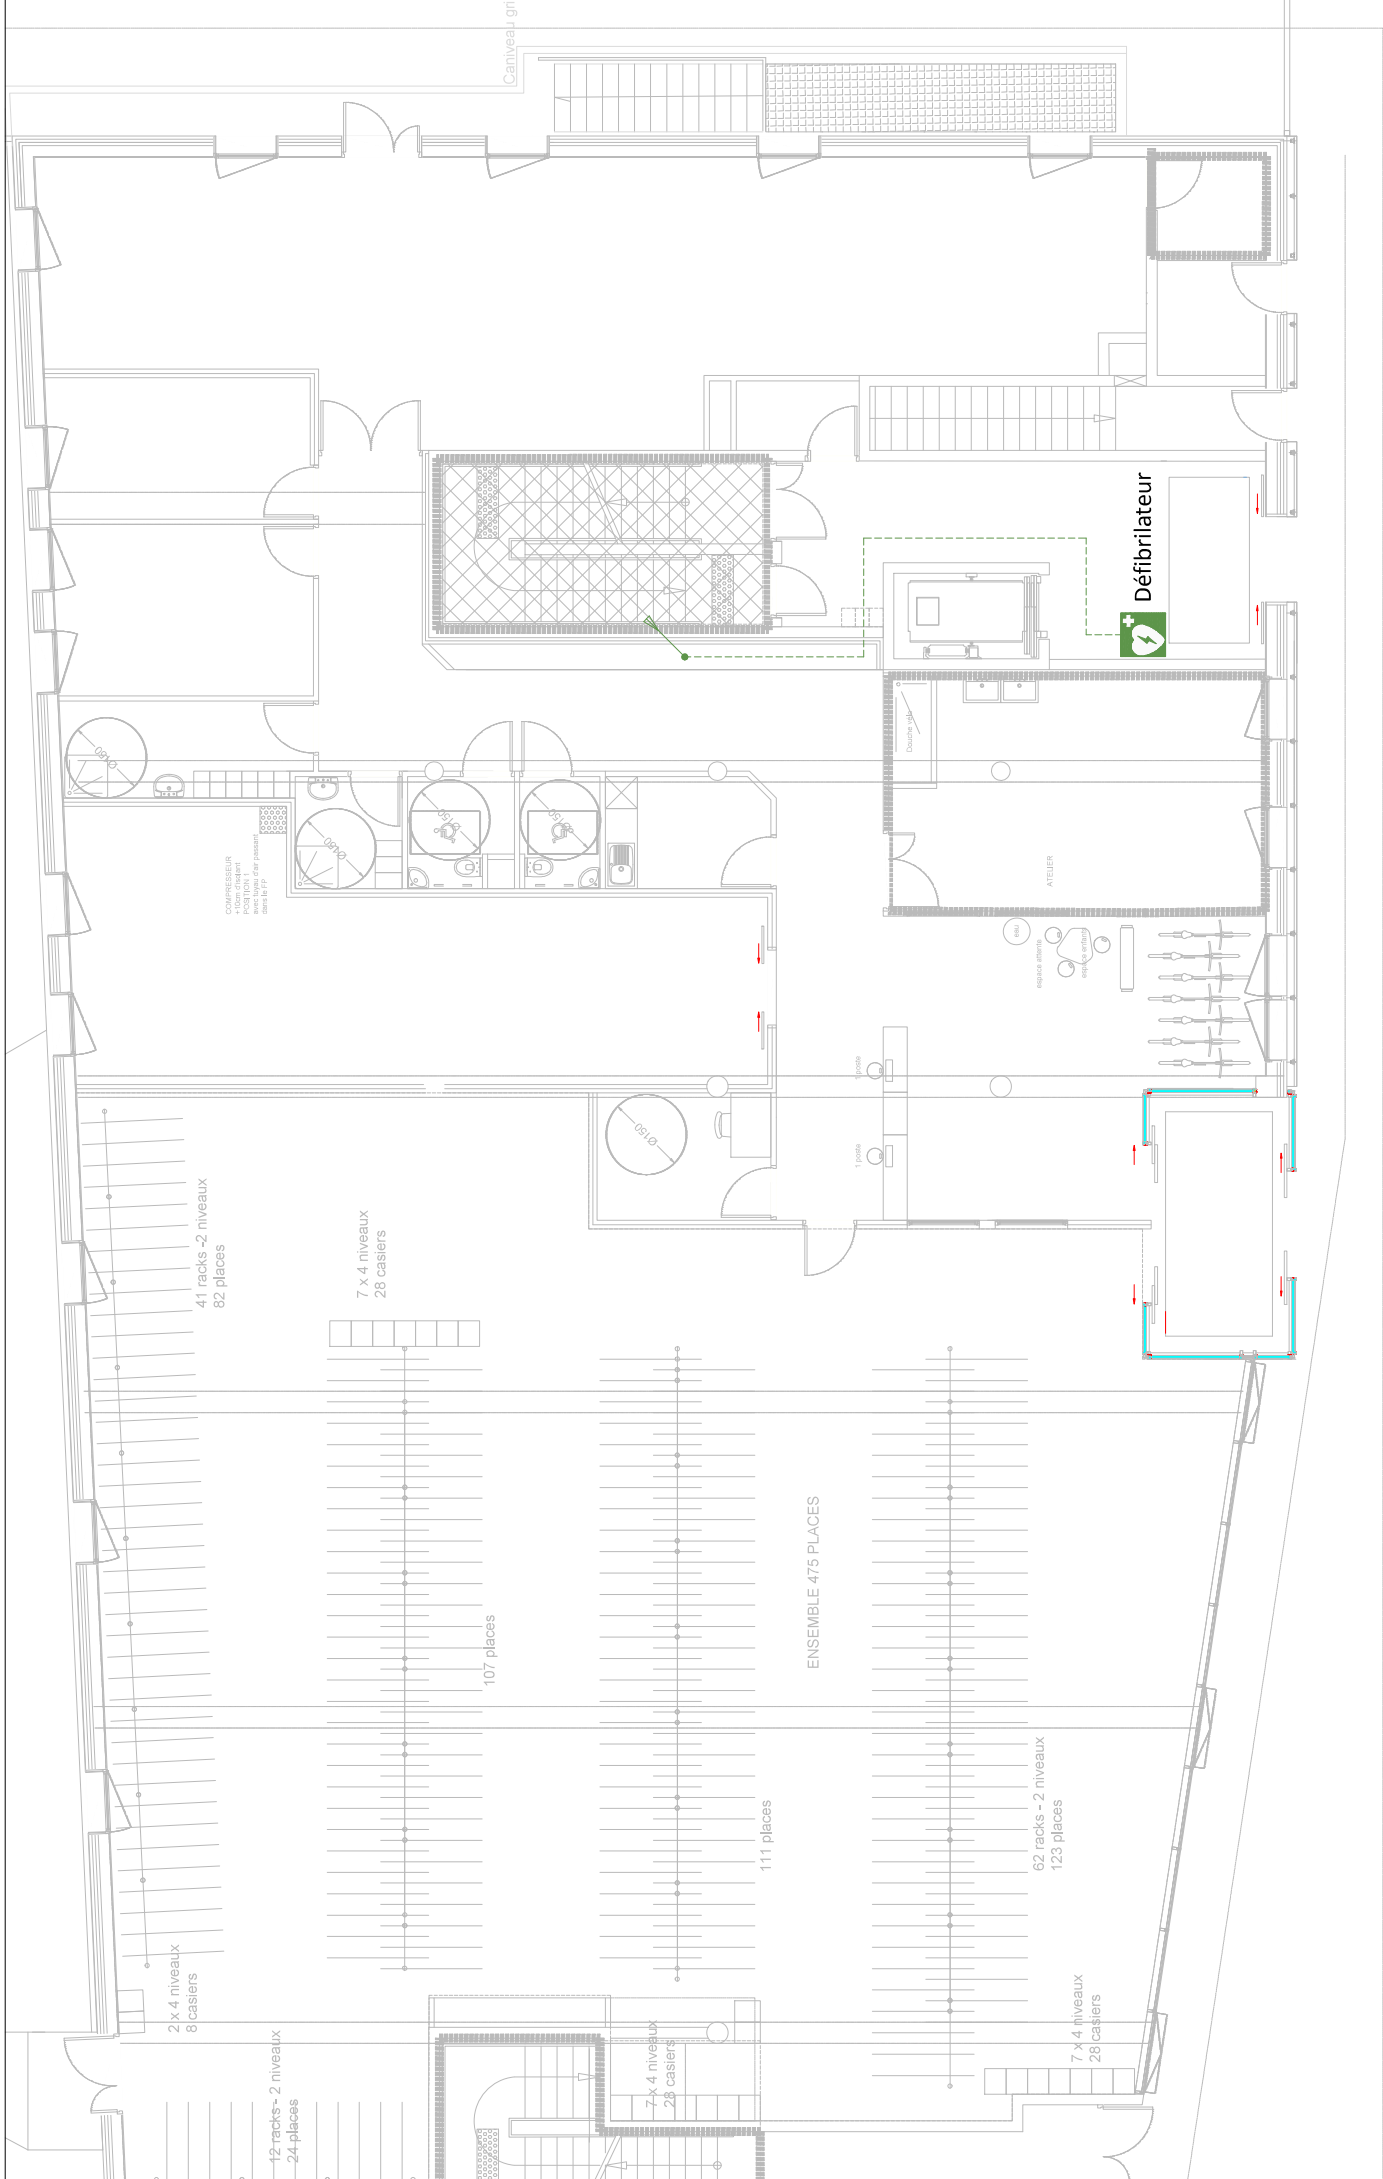

Gare de Chambéry Avenue de la Boisse 73000 CHAMBERY		PEM				N° d'affaire : 1004187-00		Date : 15/03/2021		Echelle : 1/100		DOE	
		Repérage sécurités incendie Rez de Chaussée				SOTRAM	PEM	EXE	PLN	001	23	D	
						EMETTEUR	PROJET	PHASE	TYPE	N° de Document	N° de Pages	INDICE	