




1 Sous-Station UDEP  
1 : 25

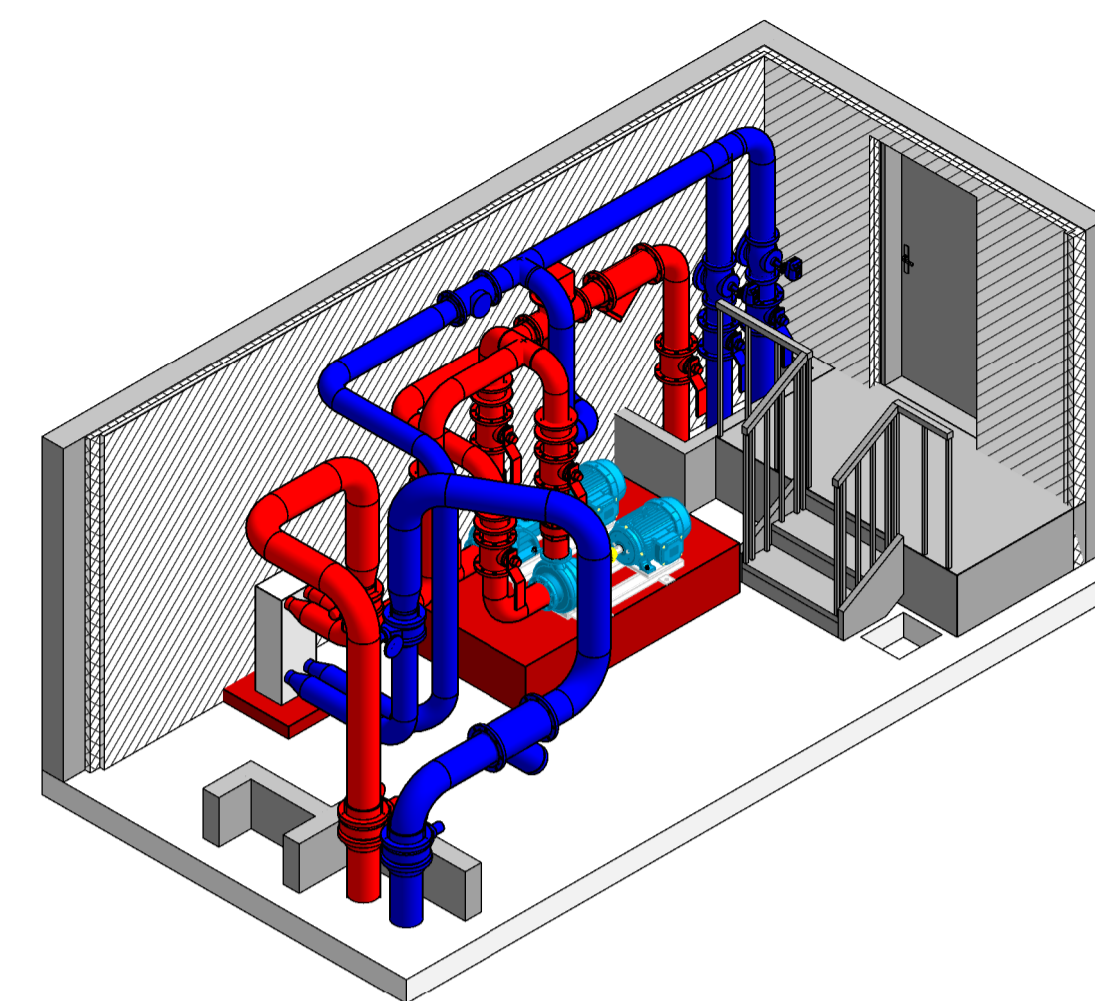


2 Vue iso UDEP N°1

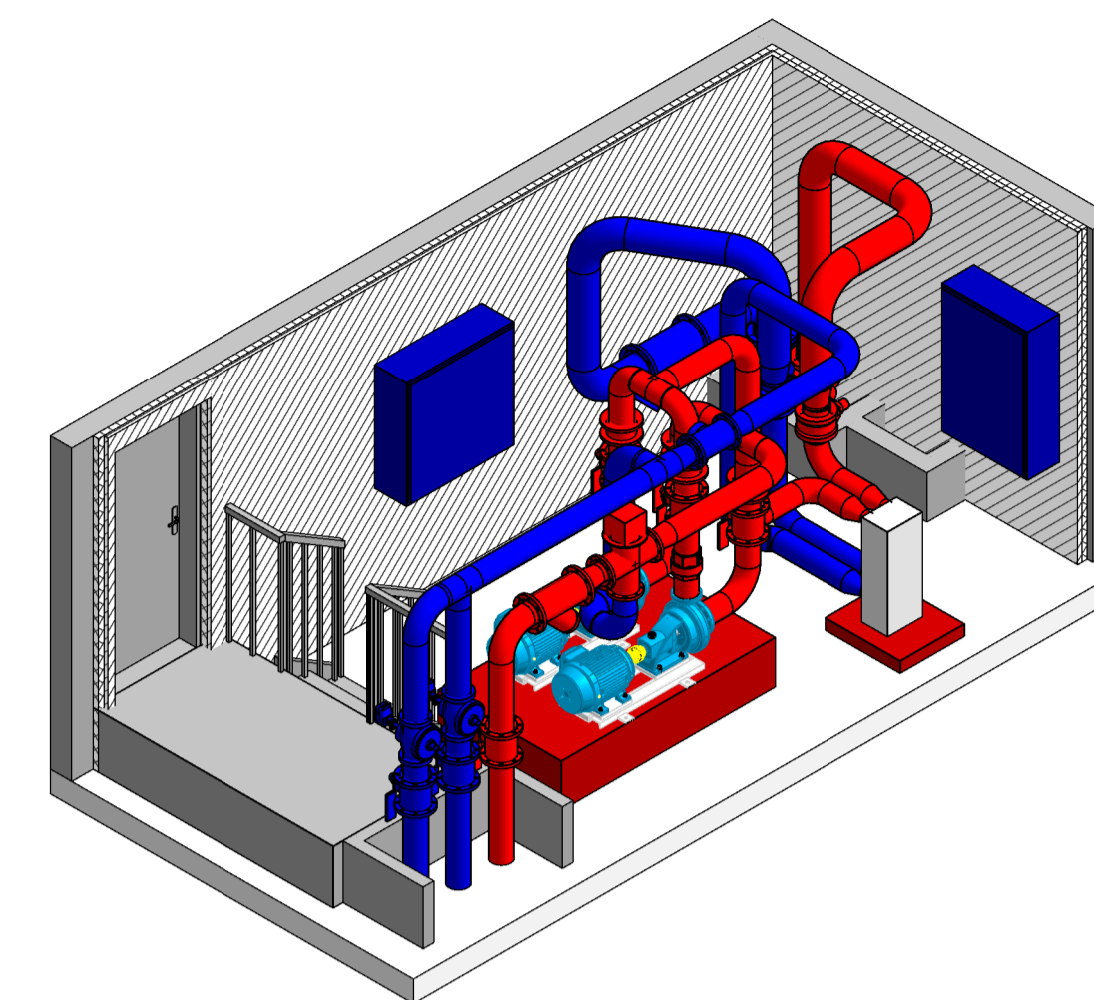

3 Vue iso UDEP N°2

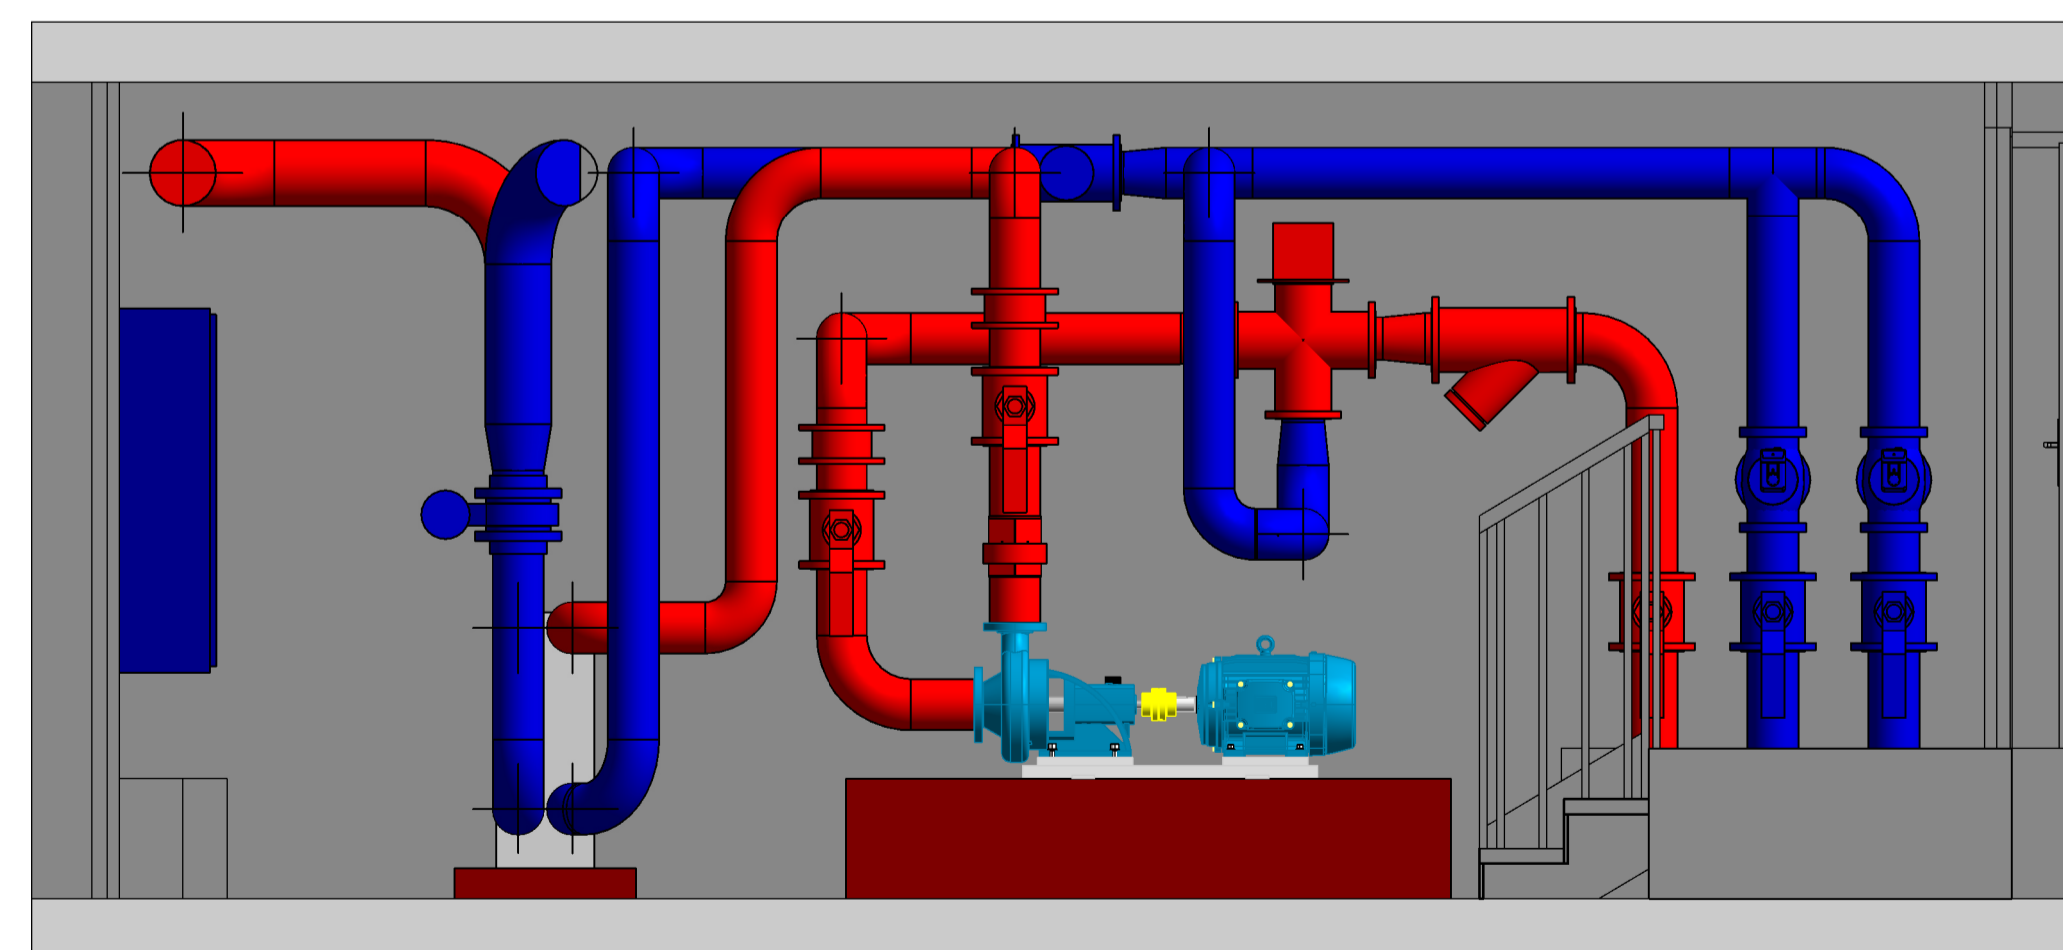

A Coupe A-A  
1 : 25

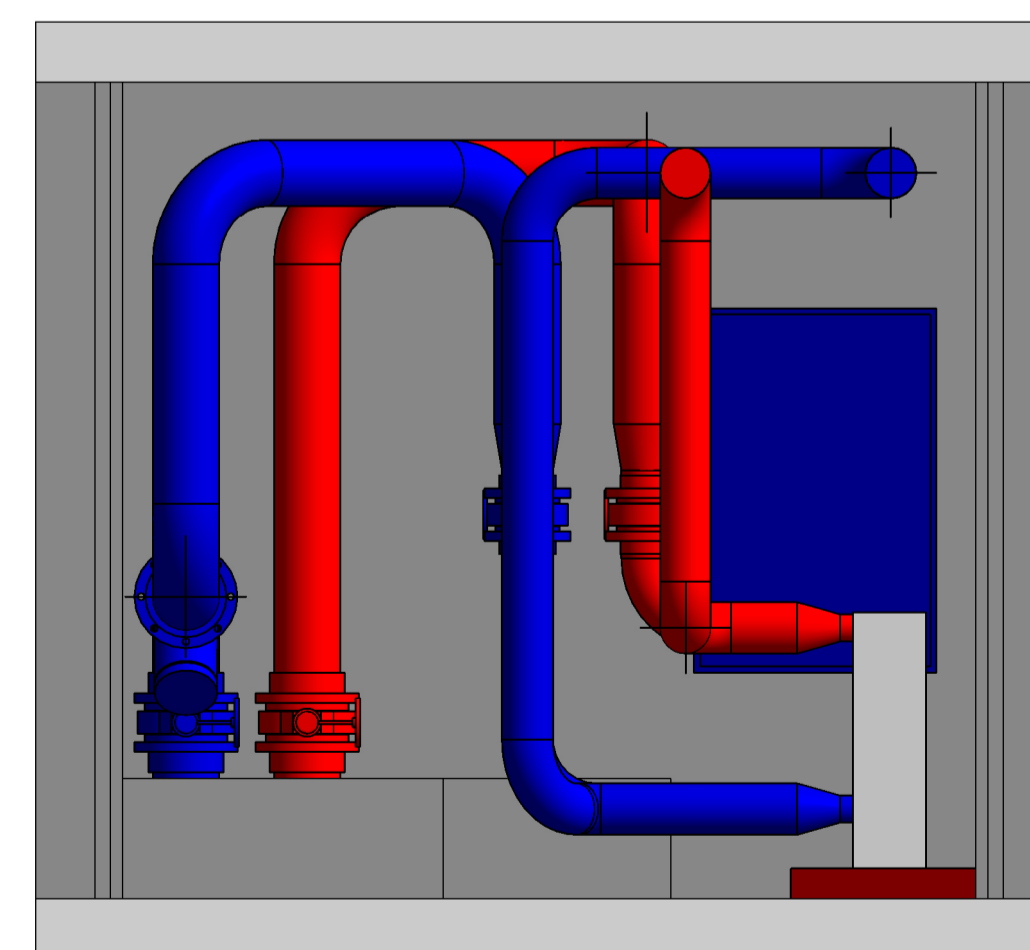

A1 Coupe A-A1  
1 : 25

Bureau d'études techniques

**M3NTHE**  
INGENIERIE CREATIVE

Le Patio chez Regus  
35-37 rue Louis Guerin  
69100 Villeurbanne

Maître d'Ouvrage



193 rue du Pré Demaison  
73 000 Chambéry

**SCDC**  
Sous-station UDEP  
Etat projet

Indice	Date	Modifications	Dess. par
A	23/02/2022	Emission originale	SOU