



CHAMBERY

Proposition de Périmètre Délimité des Abords autour du Monument Historique


Château de Caramage - façades, toitures ainsi que les deux pavillons d'entrée
inscription par arrêté du 3 janvier 1963

UDAP de la Savoie et de la Haute-Savoie - 18 novembre 2022

- Monument Historique
- Périmètre de 500 mètres
- SPR
- Périmètre délimité des abords



0 100 200 m

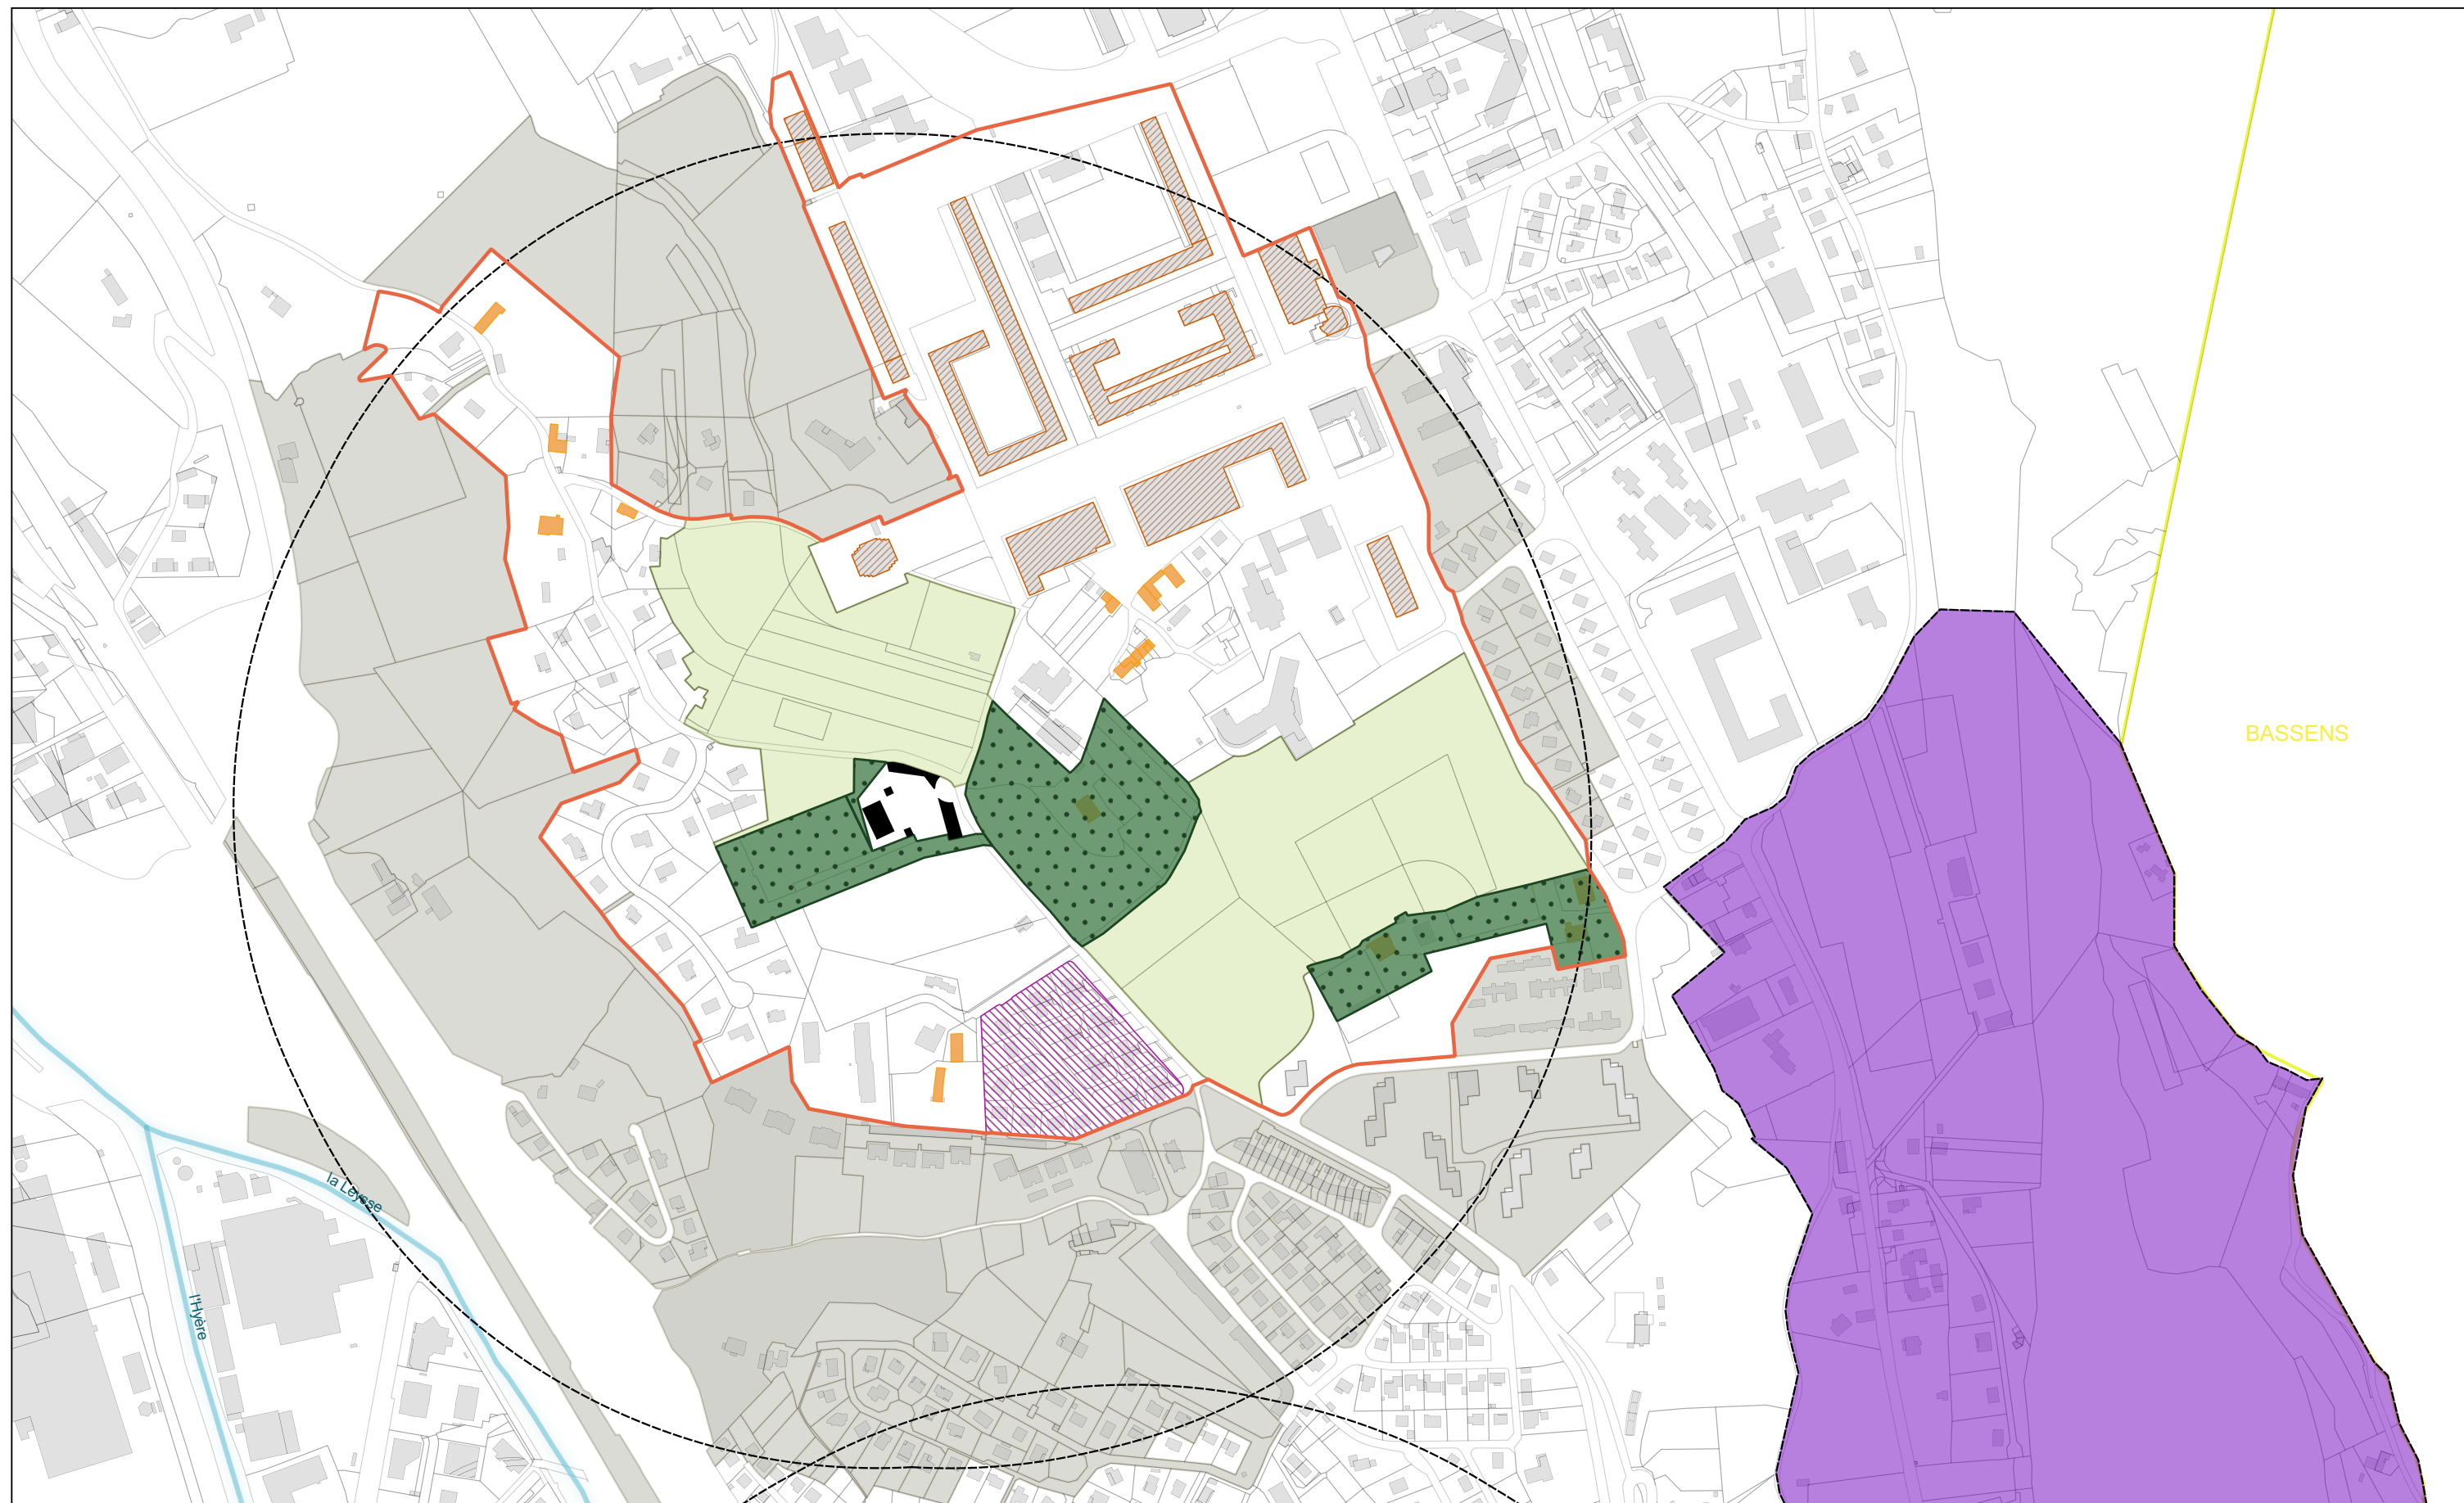

CHAMBERY

Proposition de Périmètre Délimité des Abords autour du Monument Historique

Château de Caramage - façades, toitures ainsi que les deux pavillons d'entrée
inscription par arrêté du 3 janvier 1963

UDAP de la Savoie et de la Haute-Savoie - 18 novembre 2022

- | | |
|-------------------------------|--|
| Monument Historique | Bâti ancien |
| Périmètres de 500 mètres | Eléments du label ACR de Dubuisson |
| SPR | Lotissement XXe cohérent |
| Périmètre délimité des abords | Anciens jardins, parcs et allées cavalières |
| Limites communales | Ecrin paysager |
| | Parcelles exclues par le PDA des abords du Château |



0 100 200 m