



PLAN DE PRÉVENTION DES RISQUES MINIERS

Projet de modification du zonage réglementaire

Carte 2/3

Légende

Principe réglementaire

- RI et R2 Zone interdiction
- B Zone constructible sous conditions
- BL Zone constructible sans conditions

Type de bâti


- Batiments Agricoles
- Habitat

Infrastructure de transport


- Autoroute
- Réseau routier
- Chemin
- Voies ferrées
- HT Ligne électrique
- Limites communales
- Périmètre de PPRM
- Ancien Périmètre d'exposition aux risques
- 122 N° de parcelle

Réalisation et édition : DDT 73 SSR - Février 2024

Echelle : 1/2.000

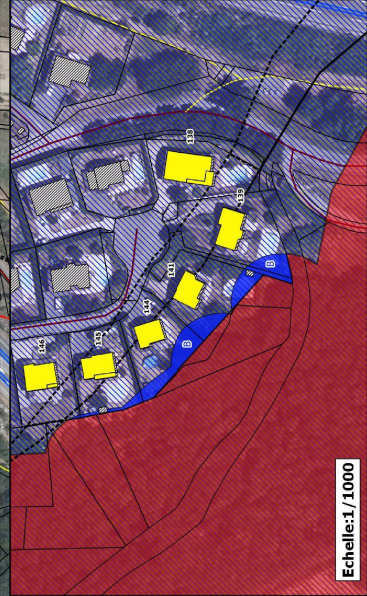

Echelle:1/1000

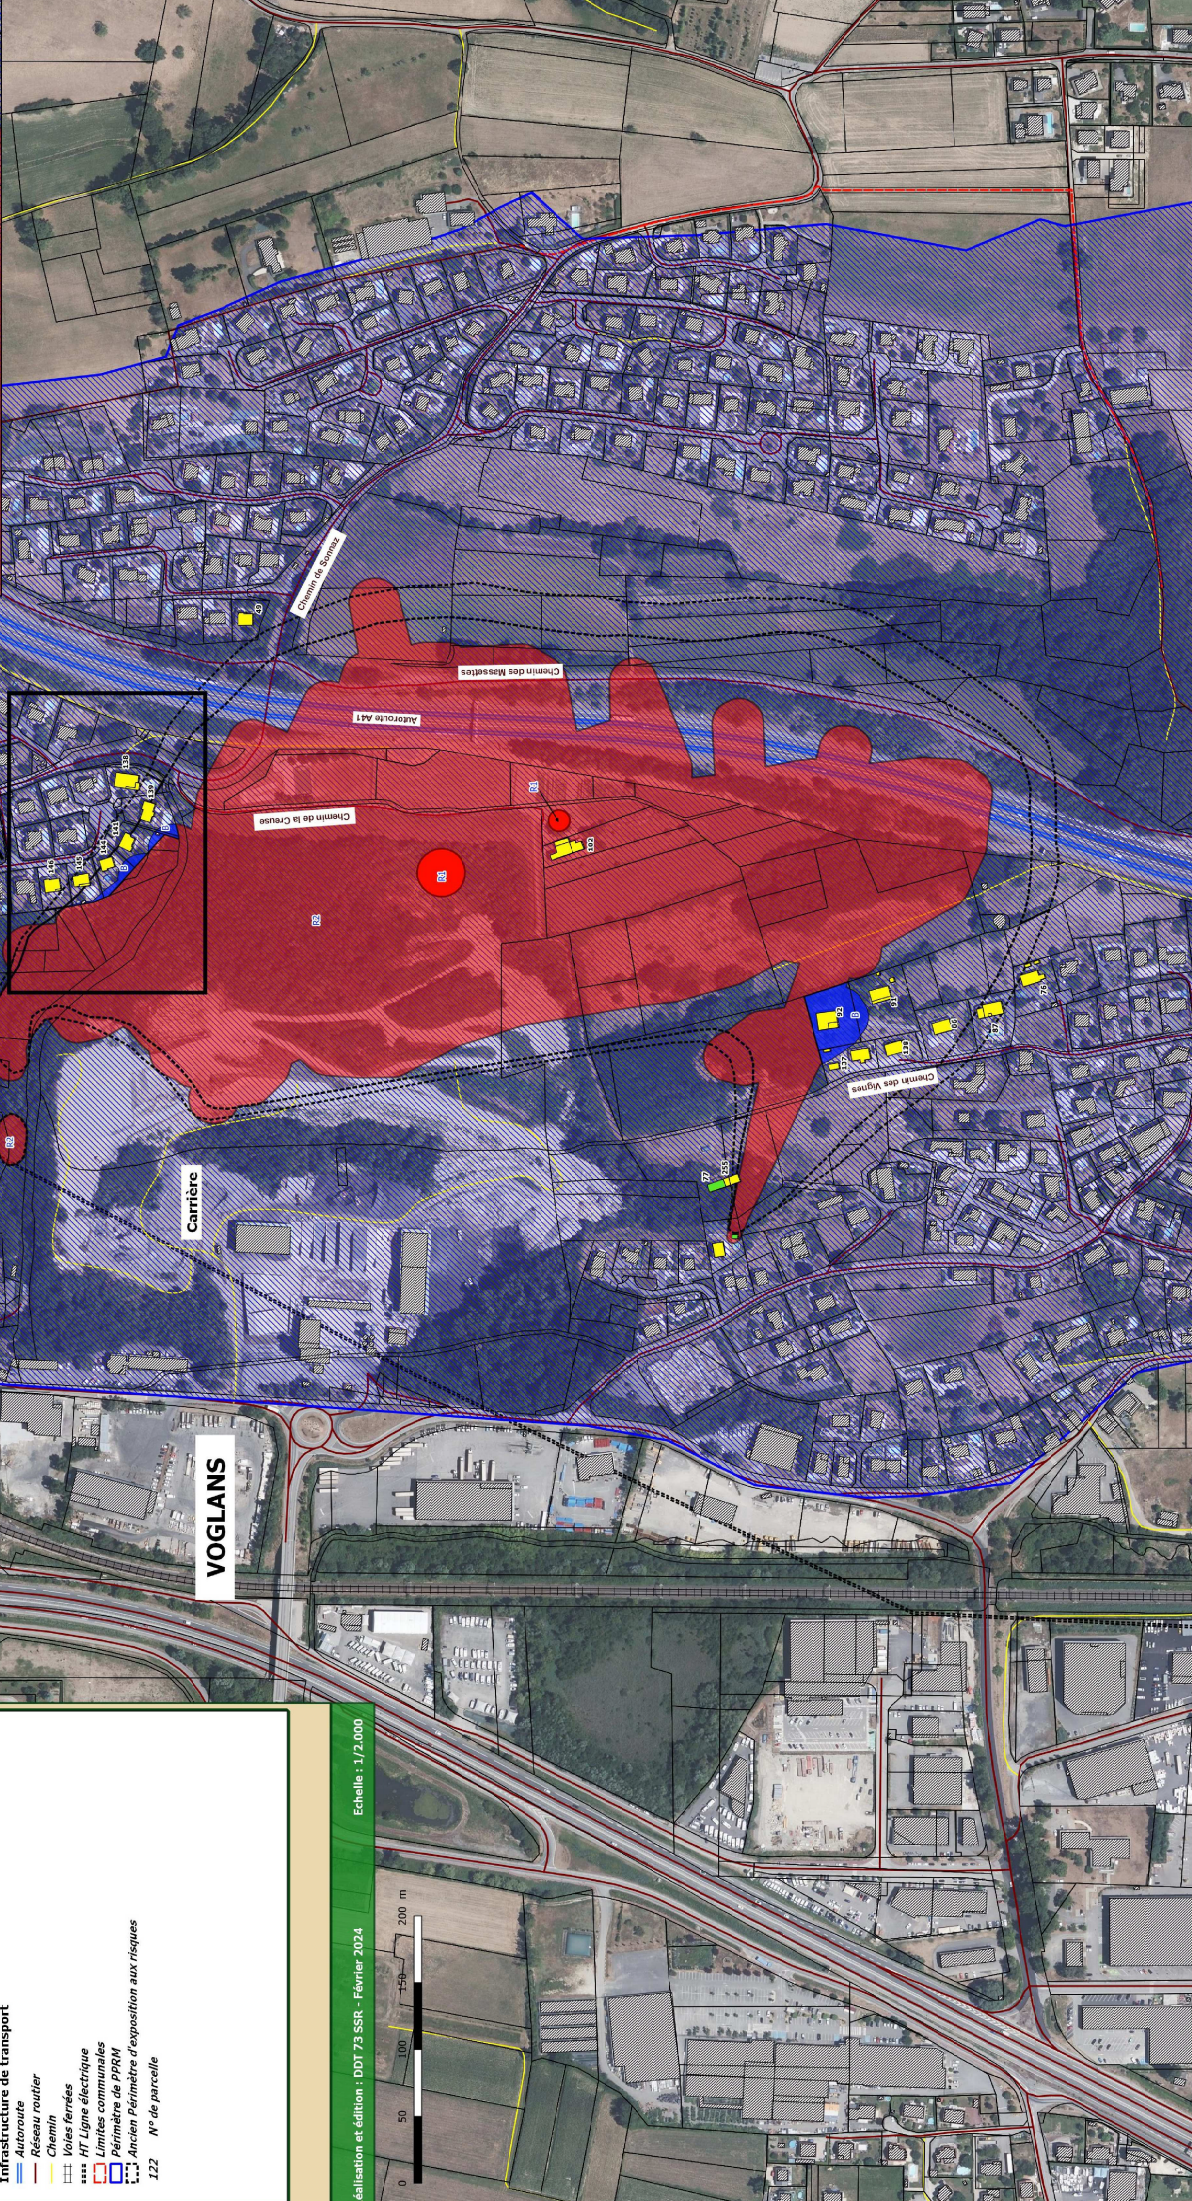

VOGLANS

Carrière

Chemin de la Creuse

Auroville A1

Chemin des Massètes

Chemin des Vignes