

# Règlement Graphique

## AILLON-LE-JEUNE Secteur Cœur des Bauges

Approuvé le 18 décembre 2019

Modification n°3 : vu pour être annexé à la délibération du 09 novembre 2023


ECHELLE : 1/3500



NB : Le règlement graphique est mis à jour uniquement dans les limites communales

- Communes
  - Zonage
  - Cadastrale
  - Parcelles
  - Bâtiments
- Éléments patrimoniaux, environnementaux et paysagers**
- Alignements d'arbres et haies à préserver
  - Règle d'alignement des constructions
  - Cheminement piéton/cycles existant ou à créer
  - Vies, chemins, transport public à conserver et à créer (L123-1-5-6)
  - Linéaire commercial
  - Linéaire commerces de détail
  - Espace Boisé Classé
  - Secteurs paysagers à protéger
  - Ensemble paysager classé
  - Ensemble urbain d'intérêt
  - Terrain cultivé ou non bâti à protéger en zone urbaine
  - Zones humides
  - Règle de hauteur maximale
  - Arbre remarquable
  - Bâtiment pouvant changer de destination
  - Bâtiment susceptible de changer de destination vers les autres activités des secteurs secondaire ou tertiaire
  - Bâtiment susceptible de changer de destination vers les commerces et les activités de services
  - Bâtiment susceptible de changer de destination vers de l'hébergement et des établissements d'enseignement, de santé et d'action sociale
  - Chalet d'alpage susceptible de changer de destination/ou être reconstruit
  - Patrimoine bâti à protéger pour des motifs d'ordre culturel, historique, architectural
  - Bâtiment agricole
- Secteurs de projets**
- Secteur comportant des orientations d'aménagement et de programmation (OAP)
  - Secteur de projet en attente d'un projet d'aménagement global (PAPAG) avec une durée maximale de 5 ans à partir de la date inscrite
  - Secteur de table et de cassette d'accueil limités (COTCAL)
  - Emplacement réservé (ER)
- Secteurs de risques**
- Alas moyen ou faible identifié au PIZ
  - Alas fort identifié au PIZ
  - Alas moyen ou faible identifié au PPR
  - Alas fort identifié au PPR
  - Risque technologique identifié
  - Secteur soumis à une condition spéciale de constructibilité au titre du R.151-34 du Code de l'urbanisme

Zoom Secteur Margeriaz  
1/2000

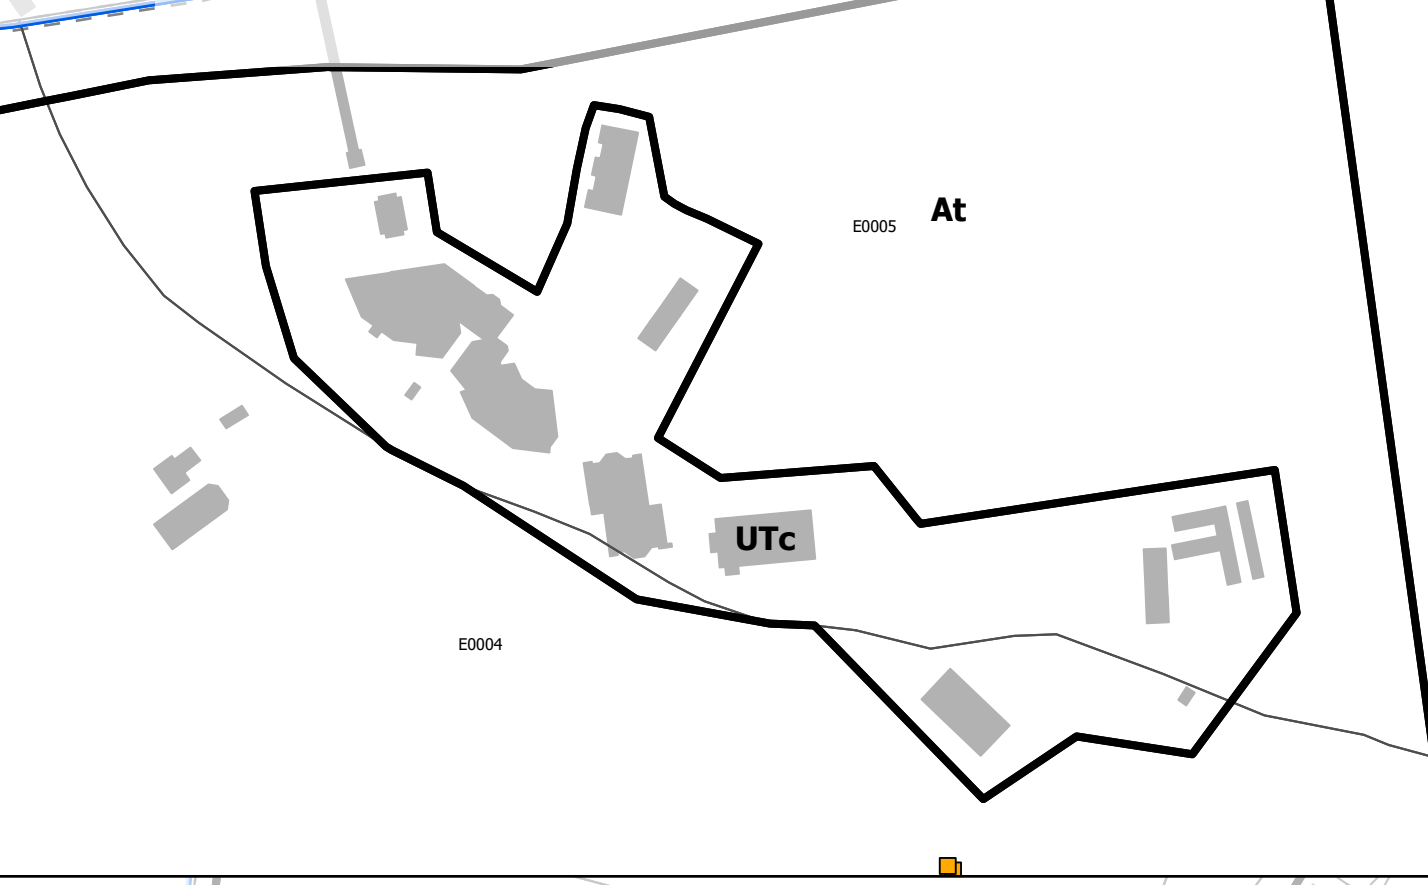

Zoom Secteur Le Penon  
1/2000

