
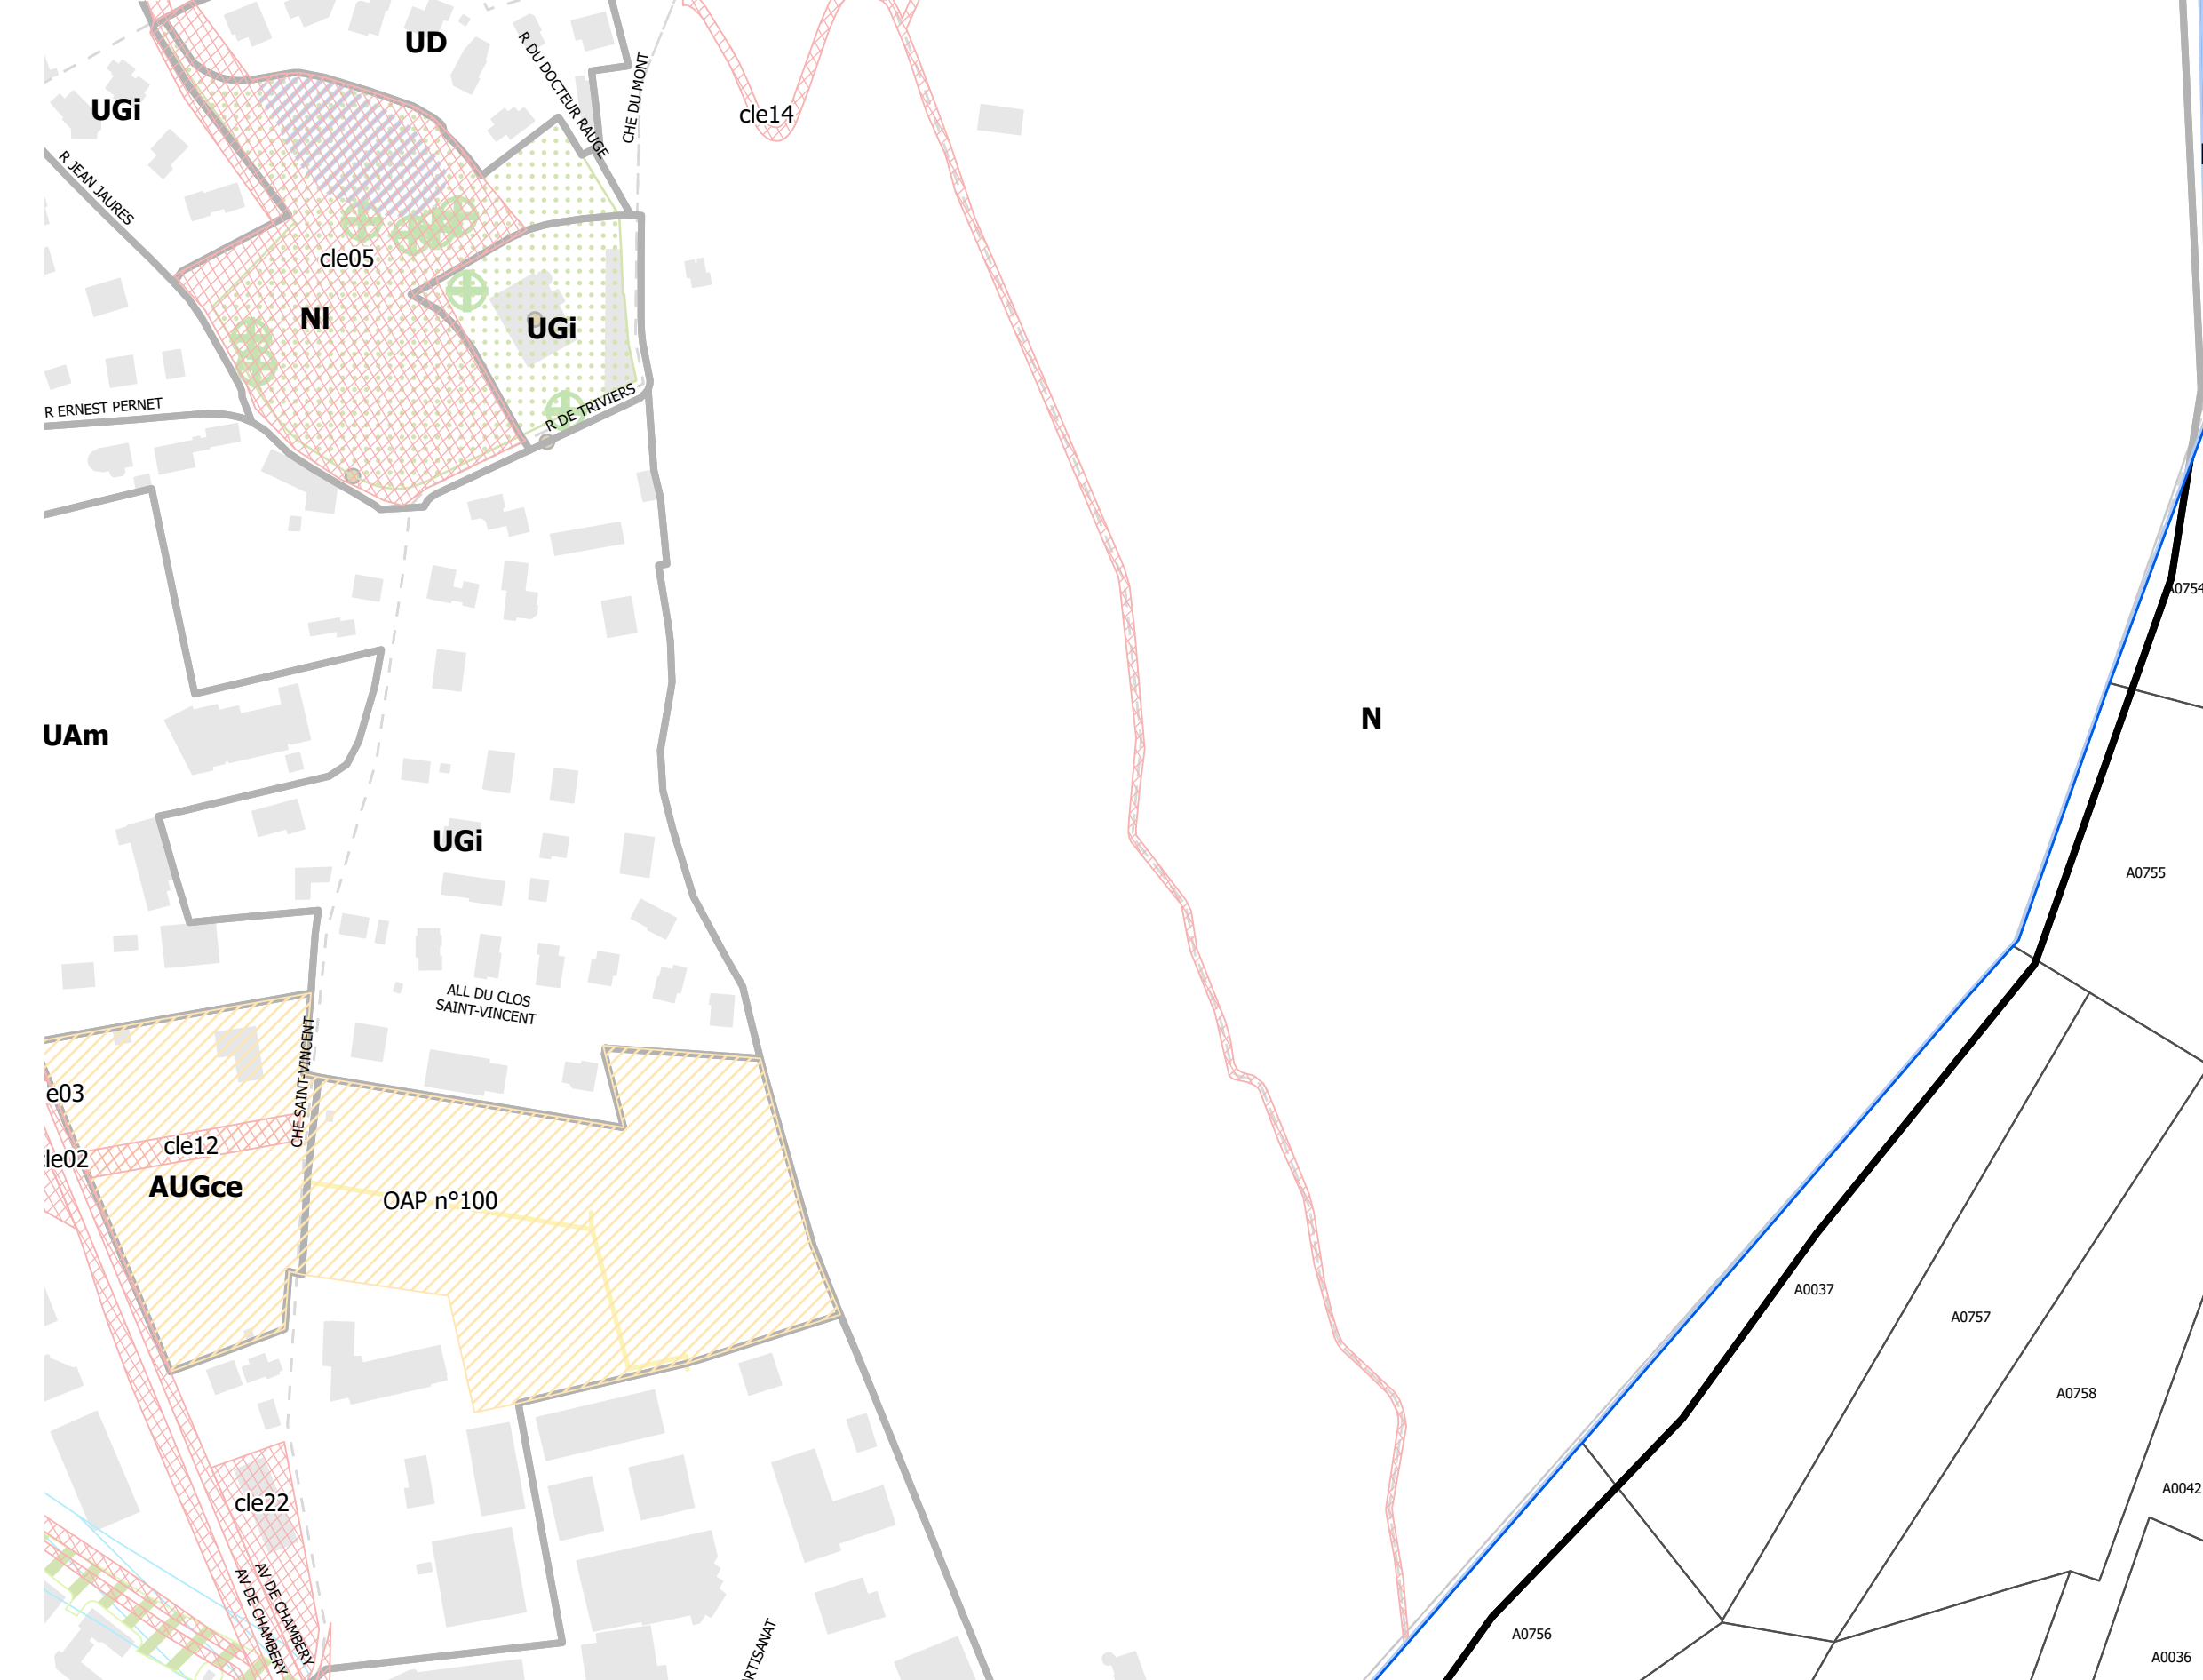


Zoom Secteur Boisserette

1/2000

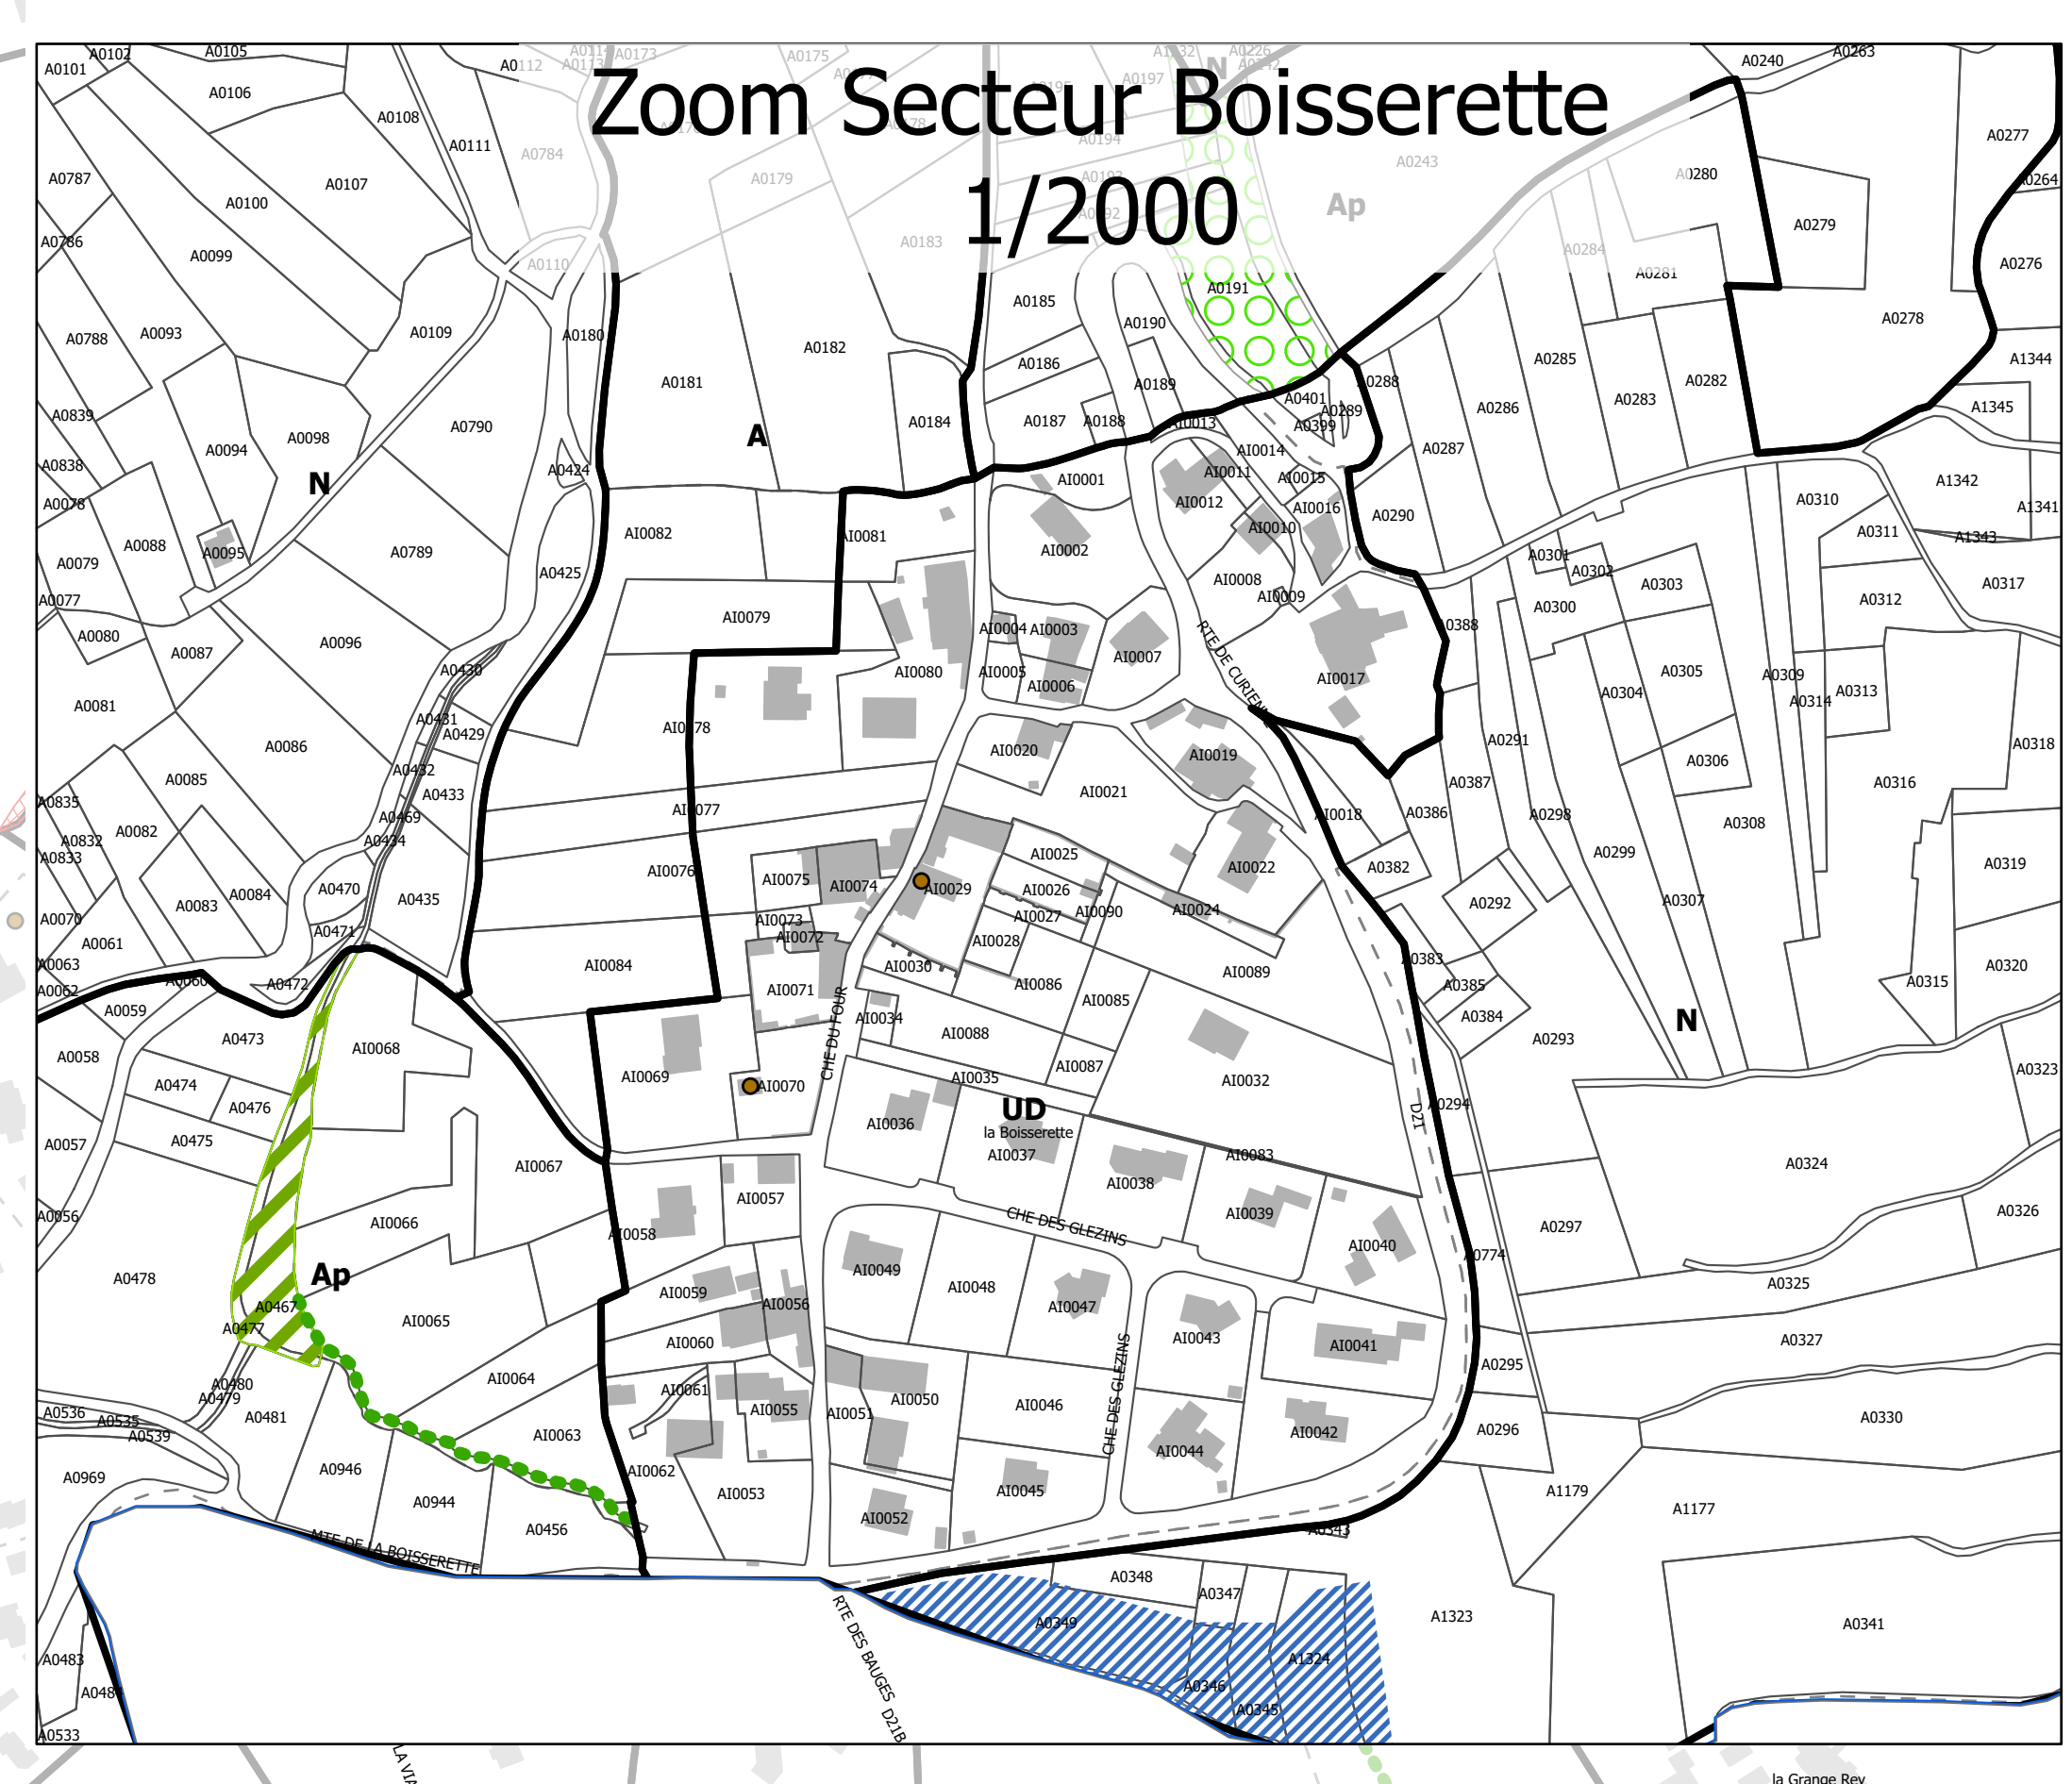

Règlement Graphique

SAINT JOIERE PRIEURE

Secteur Piémonts

Approuvé le 18 décembre 2019
Modification n°3 : vu pour être annexé à la délibération du 09 novembre 2023

ECHELLE : 1/2500

NB : Le règlement graphique est mis à jour uniquement dans les limites communales

- Communes
- Zonage
- Cadastre
- Bâtiments
- Éléments patrimoniaux, environnementaux et paysagers
 - Alignements d'arbres et haies à préserver
 - Règle d'alignement des constructions
 - Cheminement piéton/cycles existant ou à créer
 - Voies, chemins, transport public à conserver et à créer (L123-1-5)
 - Linéaire commercial
 - Linéaire commerces de détails
 - 7 Espaces Boisé Classé
 - Secteurs paysagers à protéger
 - Ensemble paysager d'intérêt
 - Ensemble urbain d'intérêt
 - Terrain cultivé ou non bâti à protéger en zone urbaine
 - Zones humides
 - Règle de hauteur maximale
 - Arbre remarquable
- Bâtiment pouvant changer de destination
- Bâtiment susceptible de changer de destination vers les autres activités des secteurs secondaire ou tertiaire
- Bâtiment susceptible de changer de destination vers les commerces et les activités de service
- Bâtiment susceptible de changer de destination vers des établissements d'enseignement, de santé et d'action sociale
- Chalet d'alpage susceptible de changer de destination et/ou être reconstruit
- Patrimoine bâti à protéger pour des motifs d'ordre culturel, historique, architectural
- Bâtiment agricole
- Secteurs de projets
 - Secteur comportant des orientations d'aménagement et de programmation (OAP)
 - Secteur de projet en attente d'un projet d'aménagement global (PAPAG) avec une durée maximale de 5 ans à partir de la date inscrite
 - Secteur de taille et de capacité d'accueil limités (STECAL)
 - Emploi réservé (ER)
- Secteurs de risques
 - Aléa moyen ou faible identifié au PIZ
 - Aléa fort identifié au PIZ
 - Aléa moyen ou faible identifié au PPR
 - Aléa fort identifié au PPR
 - Risque technologique identifié
 - Secteur soumis à condition spéciale de constructibilité au titre du R.151-34 du Code de l'urbanisme

