MAITRISE D'OUVRAGE

GRAND CHAMBERY

MAITRISE D'OEUVRE

GRAND CHAMBERY

SAVOIE - Plainpalais

PLAN D'EXECUTION

Réservoirs d'eau potable

Dossier	Nbr plan	Appareils utilisés
23139	MAURO - Bureaudessin - analogique/numérique	Station : GPS,X20 (N° 7200BC011) - GPS : GPS900, (N°0800R00236)
Planimétrie	**Altimétrie**	**Phase**	**Echelle**
LR5 (C40)	NGF IGN69 (calculé par GPS)	Execution	1,2 100

MAURO

GÉOMÈTRE - BÂTIMENT - TRAVAUX PUBLICS

INDICE	DATE	CONTENU/OBJET - MODIFICATIONS	Établi par	Validé par
A	03/06/2020	Première diffusion	Q. P-D	--

LEGENDE :
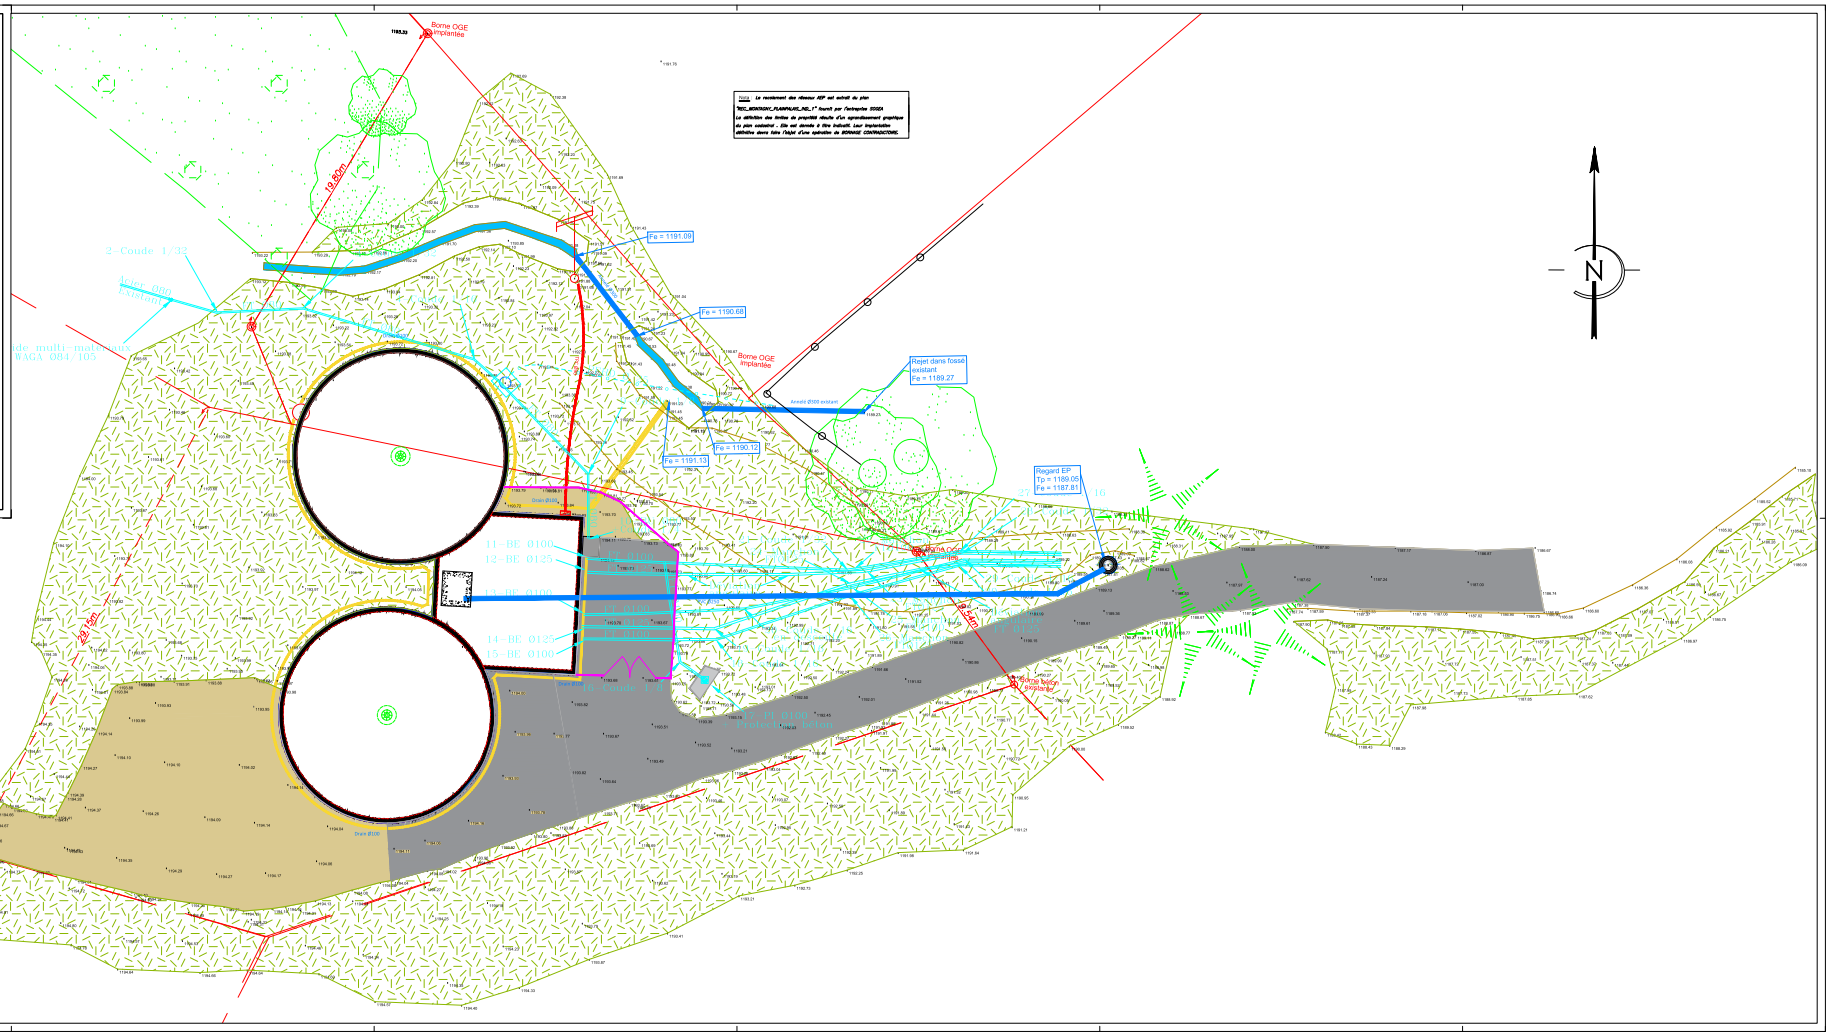
- Terre végétale + engazonnement
- Enrobé
- Concassé 0/30
- Clôture