
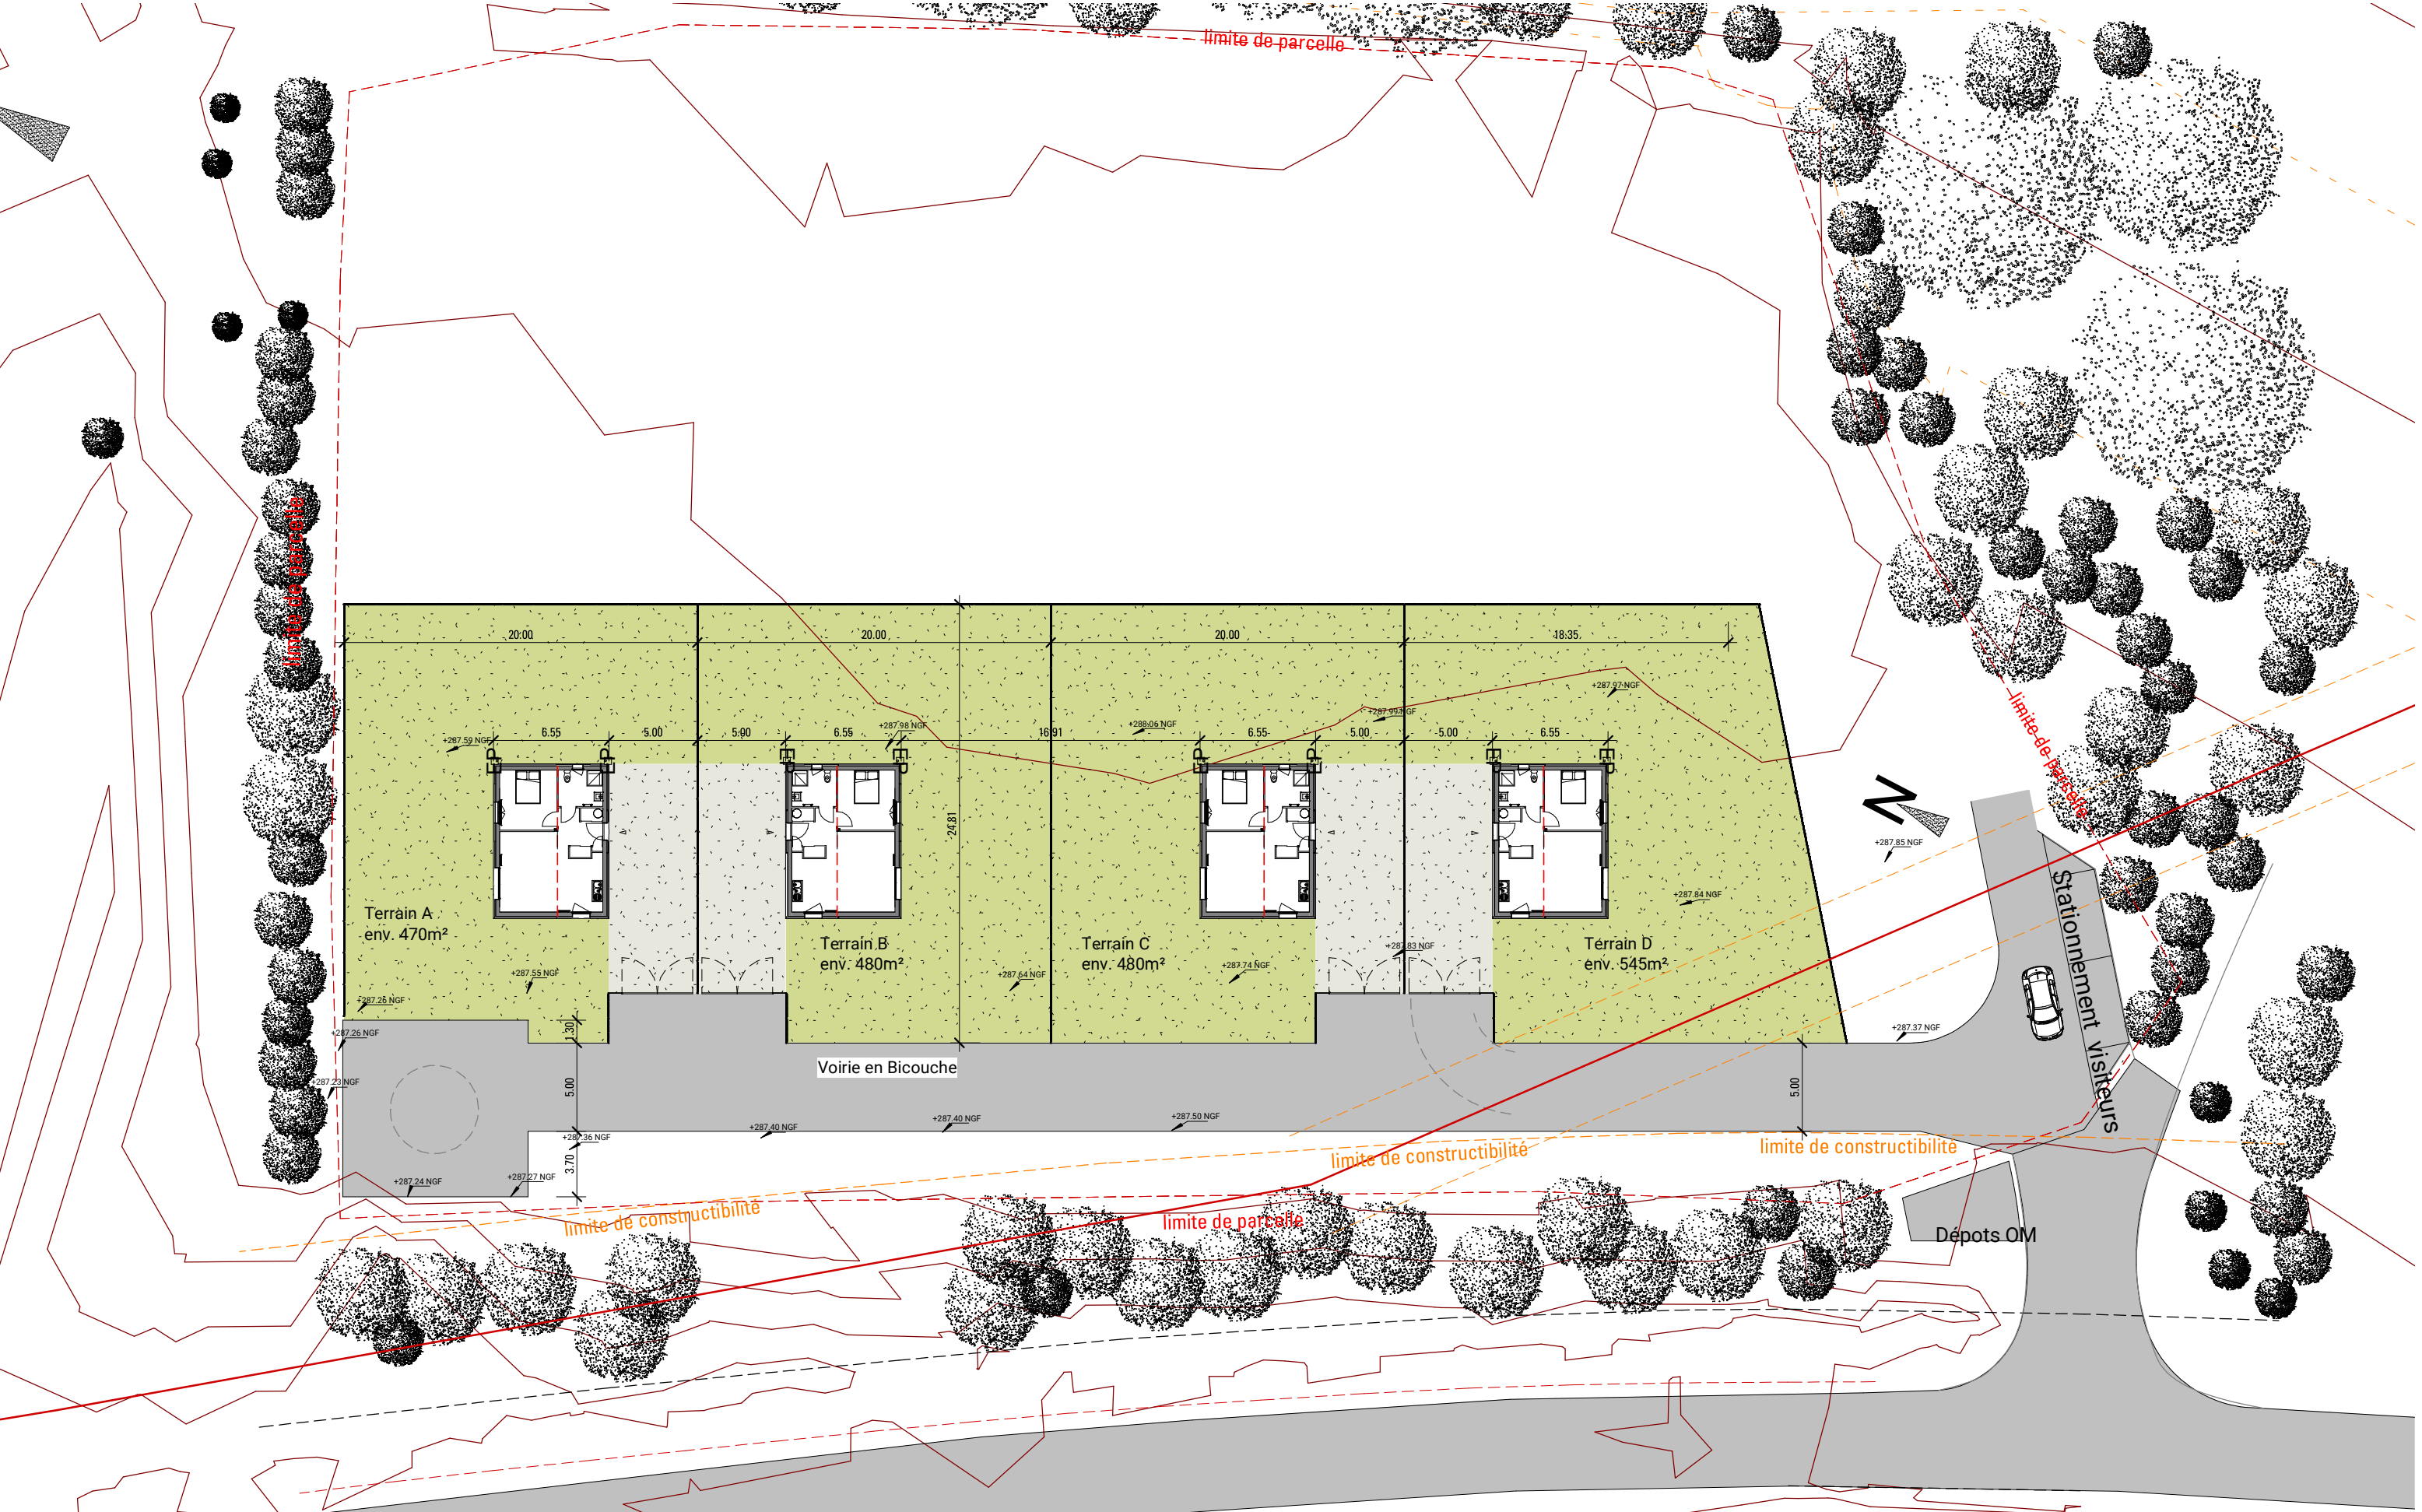
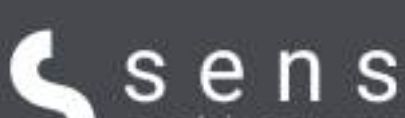


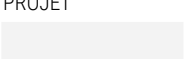

	ARCHITECTE	MAITRE D'OUVRAGE	PROJET	ECHELLE	DATE
	Sens architecture 52 Cours Jean Jaurès 38000 Grenoble Tel. 04 76 17 10 66 contact@sens-architecture.com	 CLIENT Adresse du client 00000 VILLE	 Construction de 4 maisons - Les Villières - CHAMBERY (73)	1 : 333	24/01/2022
	DESSIN Plan de masse 1-333				
Les présents plans ne sont pas des plans d'exécution et ne peuvent en aucun cas être directement utilisés pour réaliser la construction					

PC
modif