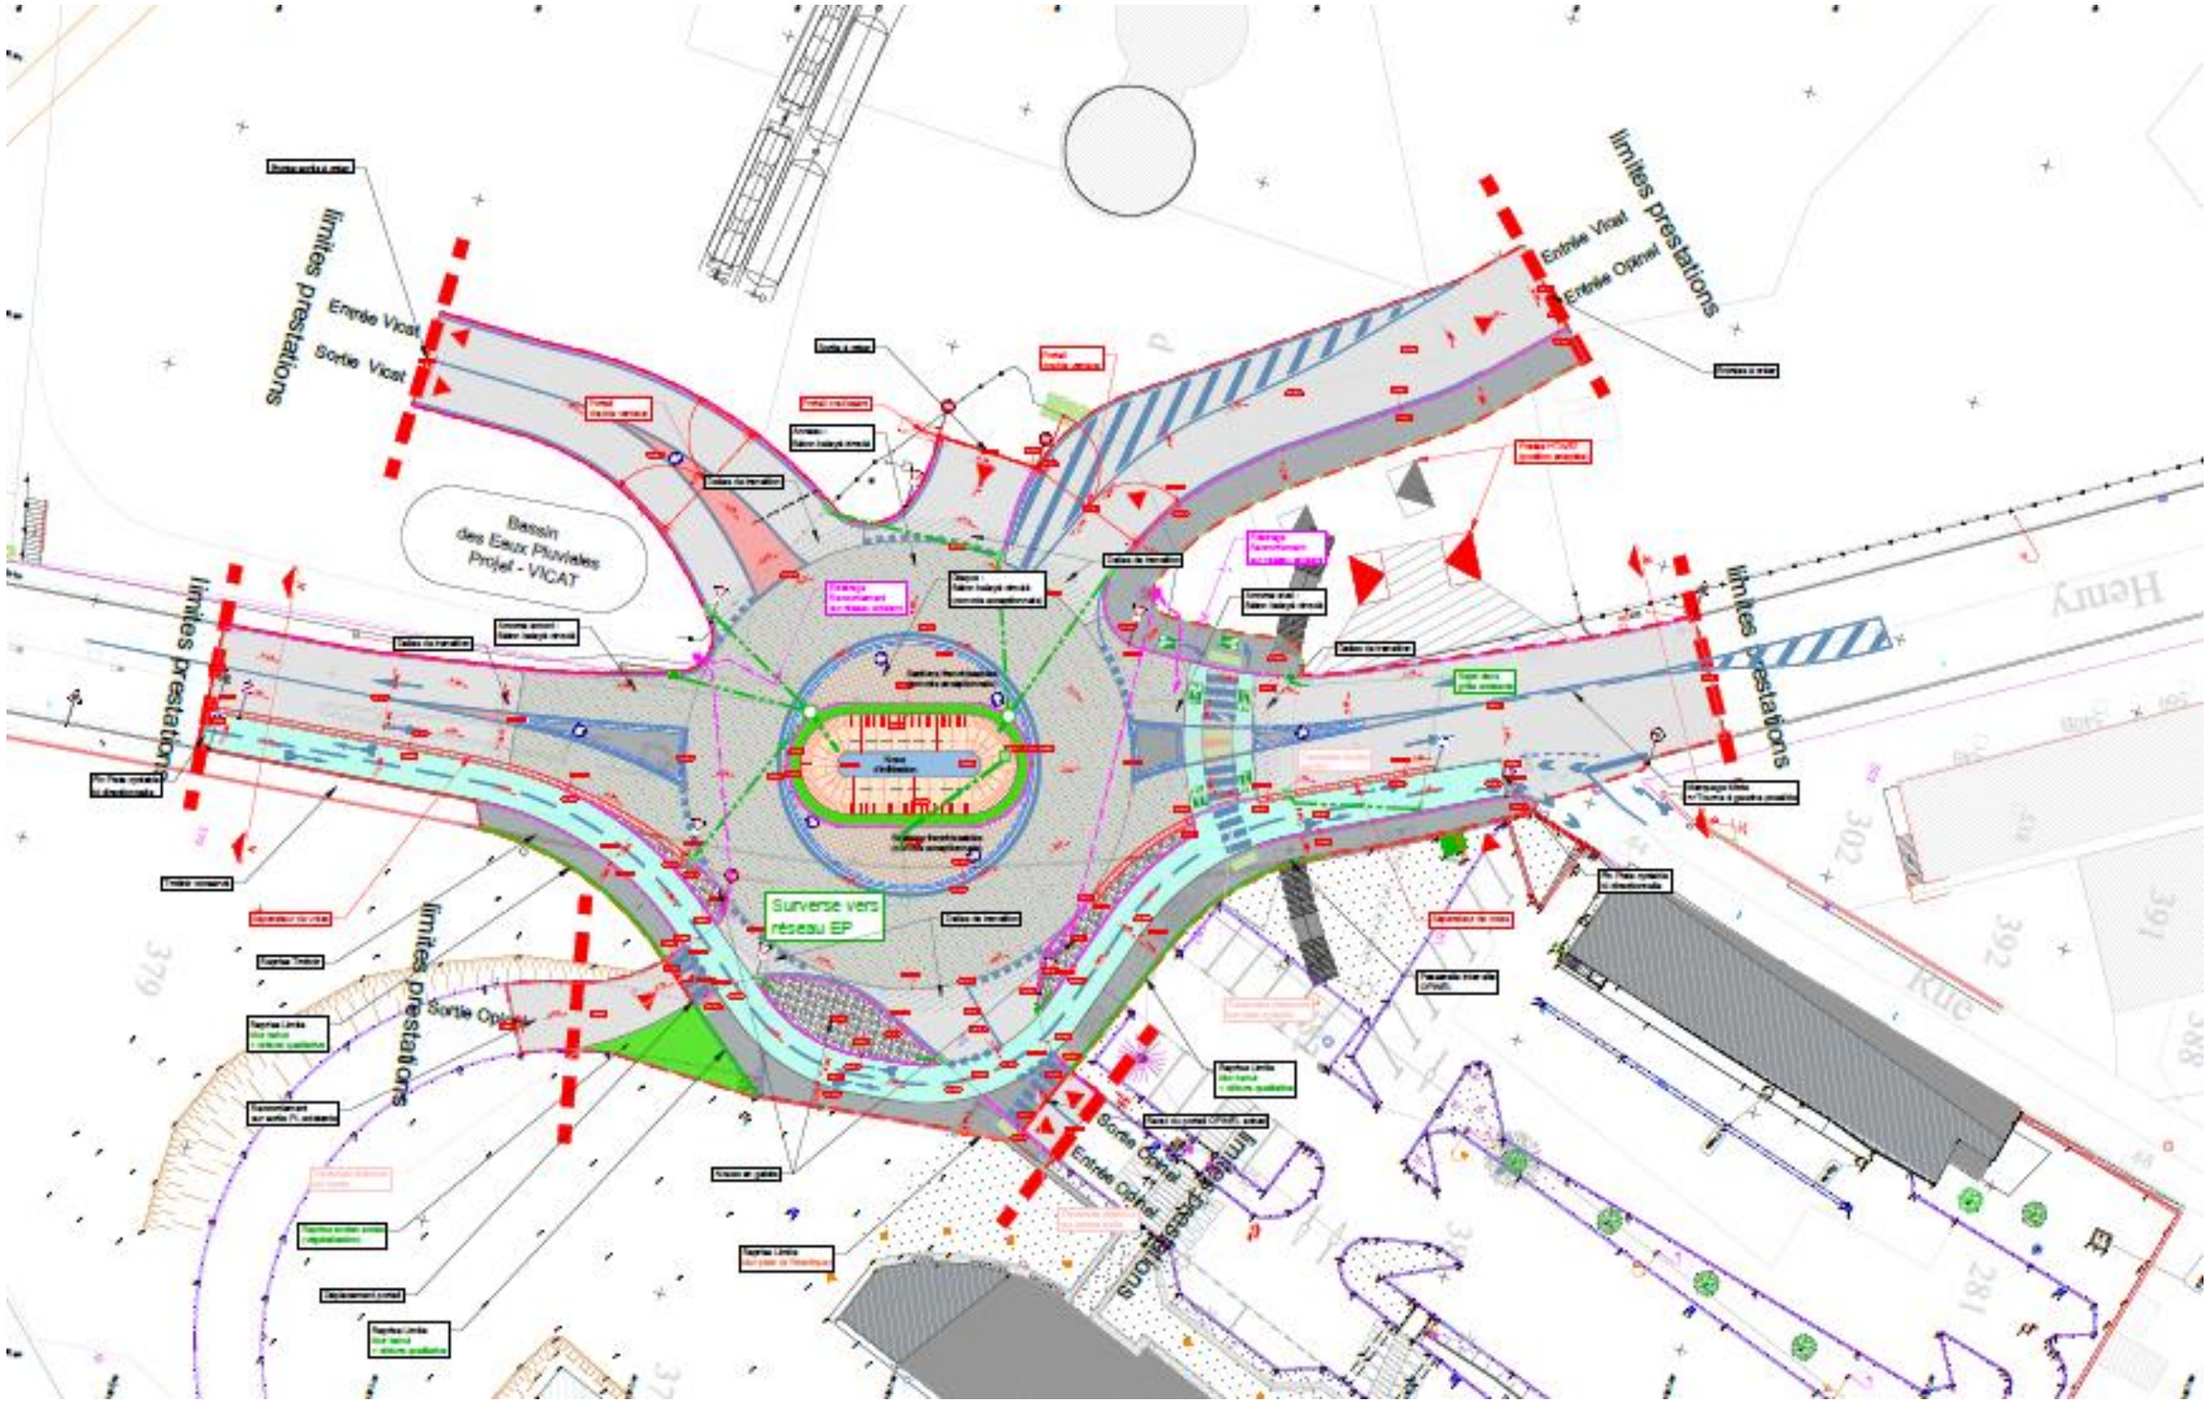Annexe 1 PLAN PROJET