



ANNEXE 2 – PLAN DES PHASES



Commune de BARBY
Aménagement du Centre-bourg

Plan des
ESPACES PUBLICS



Maitrise d'ouvrage:
Maire de Barby


Phase A/P	Modifications
N° de planche	GD Index Date
N° de dossier	18043 A B C D E F G H I J
Date	17/12/2018
Echelle	1/250'





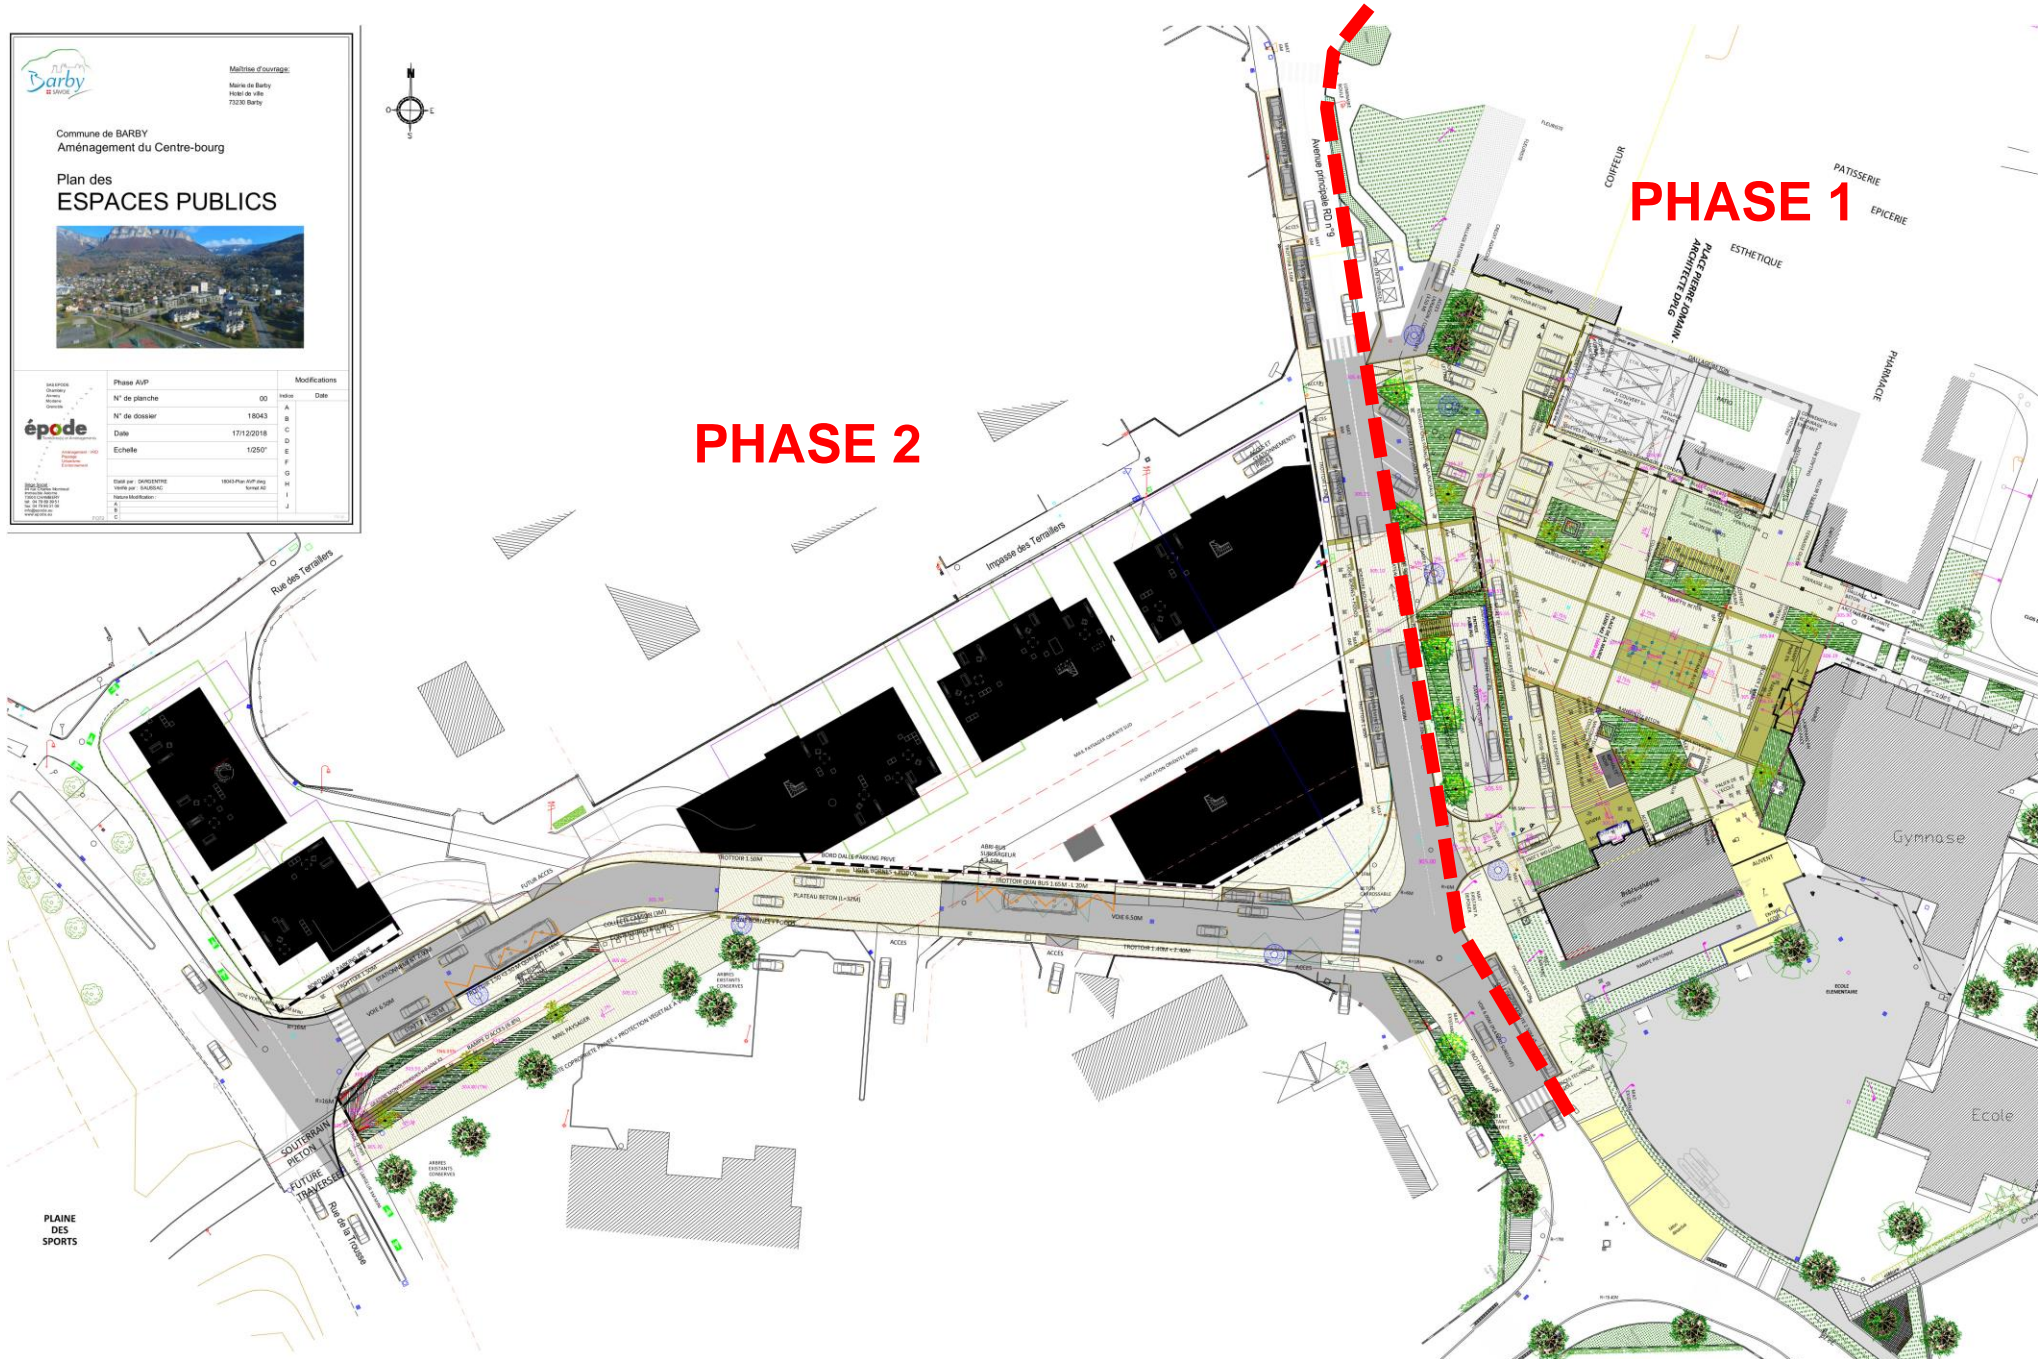

PHASE 2

PHASE 1

PLAINE
DES
SPORTS

Gymnase

Ecole

PÂTISSERIE
EPICERIE

ESTHETIQUE
PLACE PIERRE JOUANN
ARCHITECTE DPLG

PHARMACIE

Impasse des Terrilliers

Rue des Terrilliers

SOUTERRAIN
PEYON
FUTURE


COIFFEUR
















